




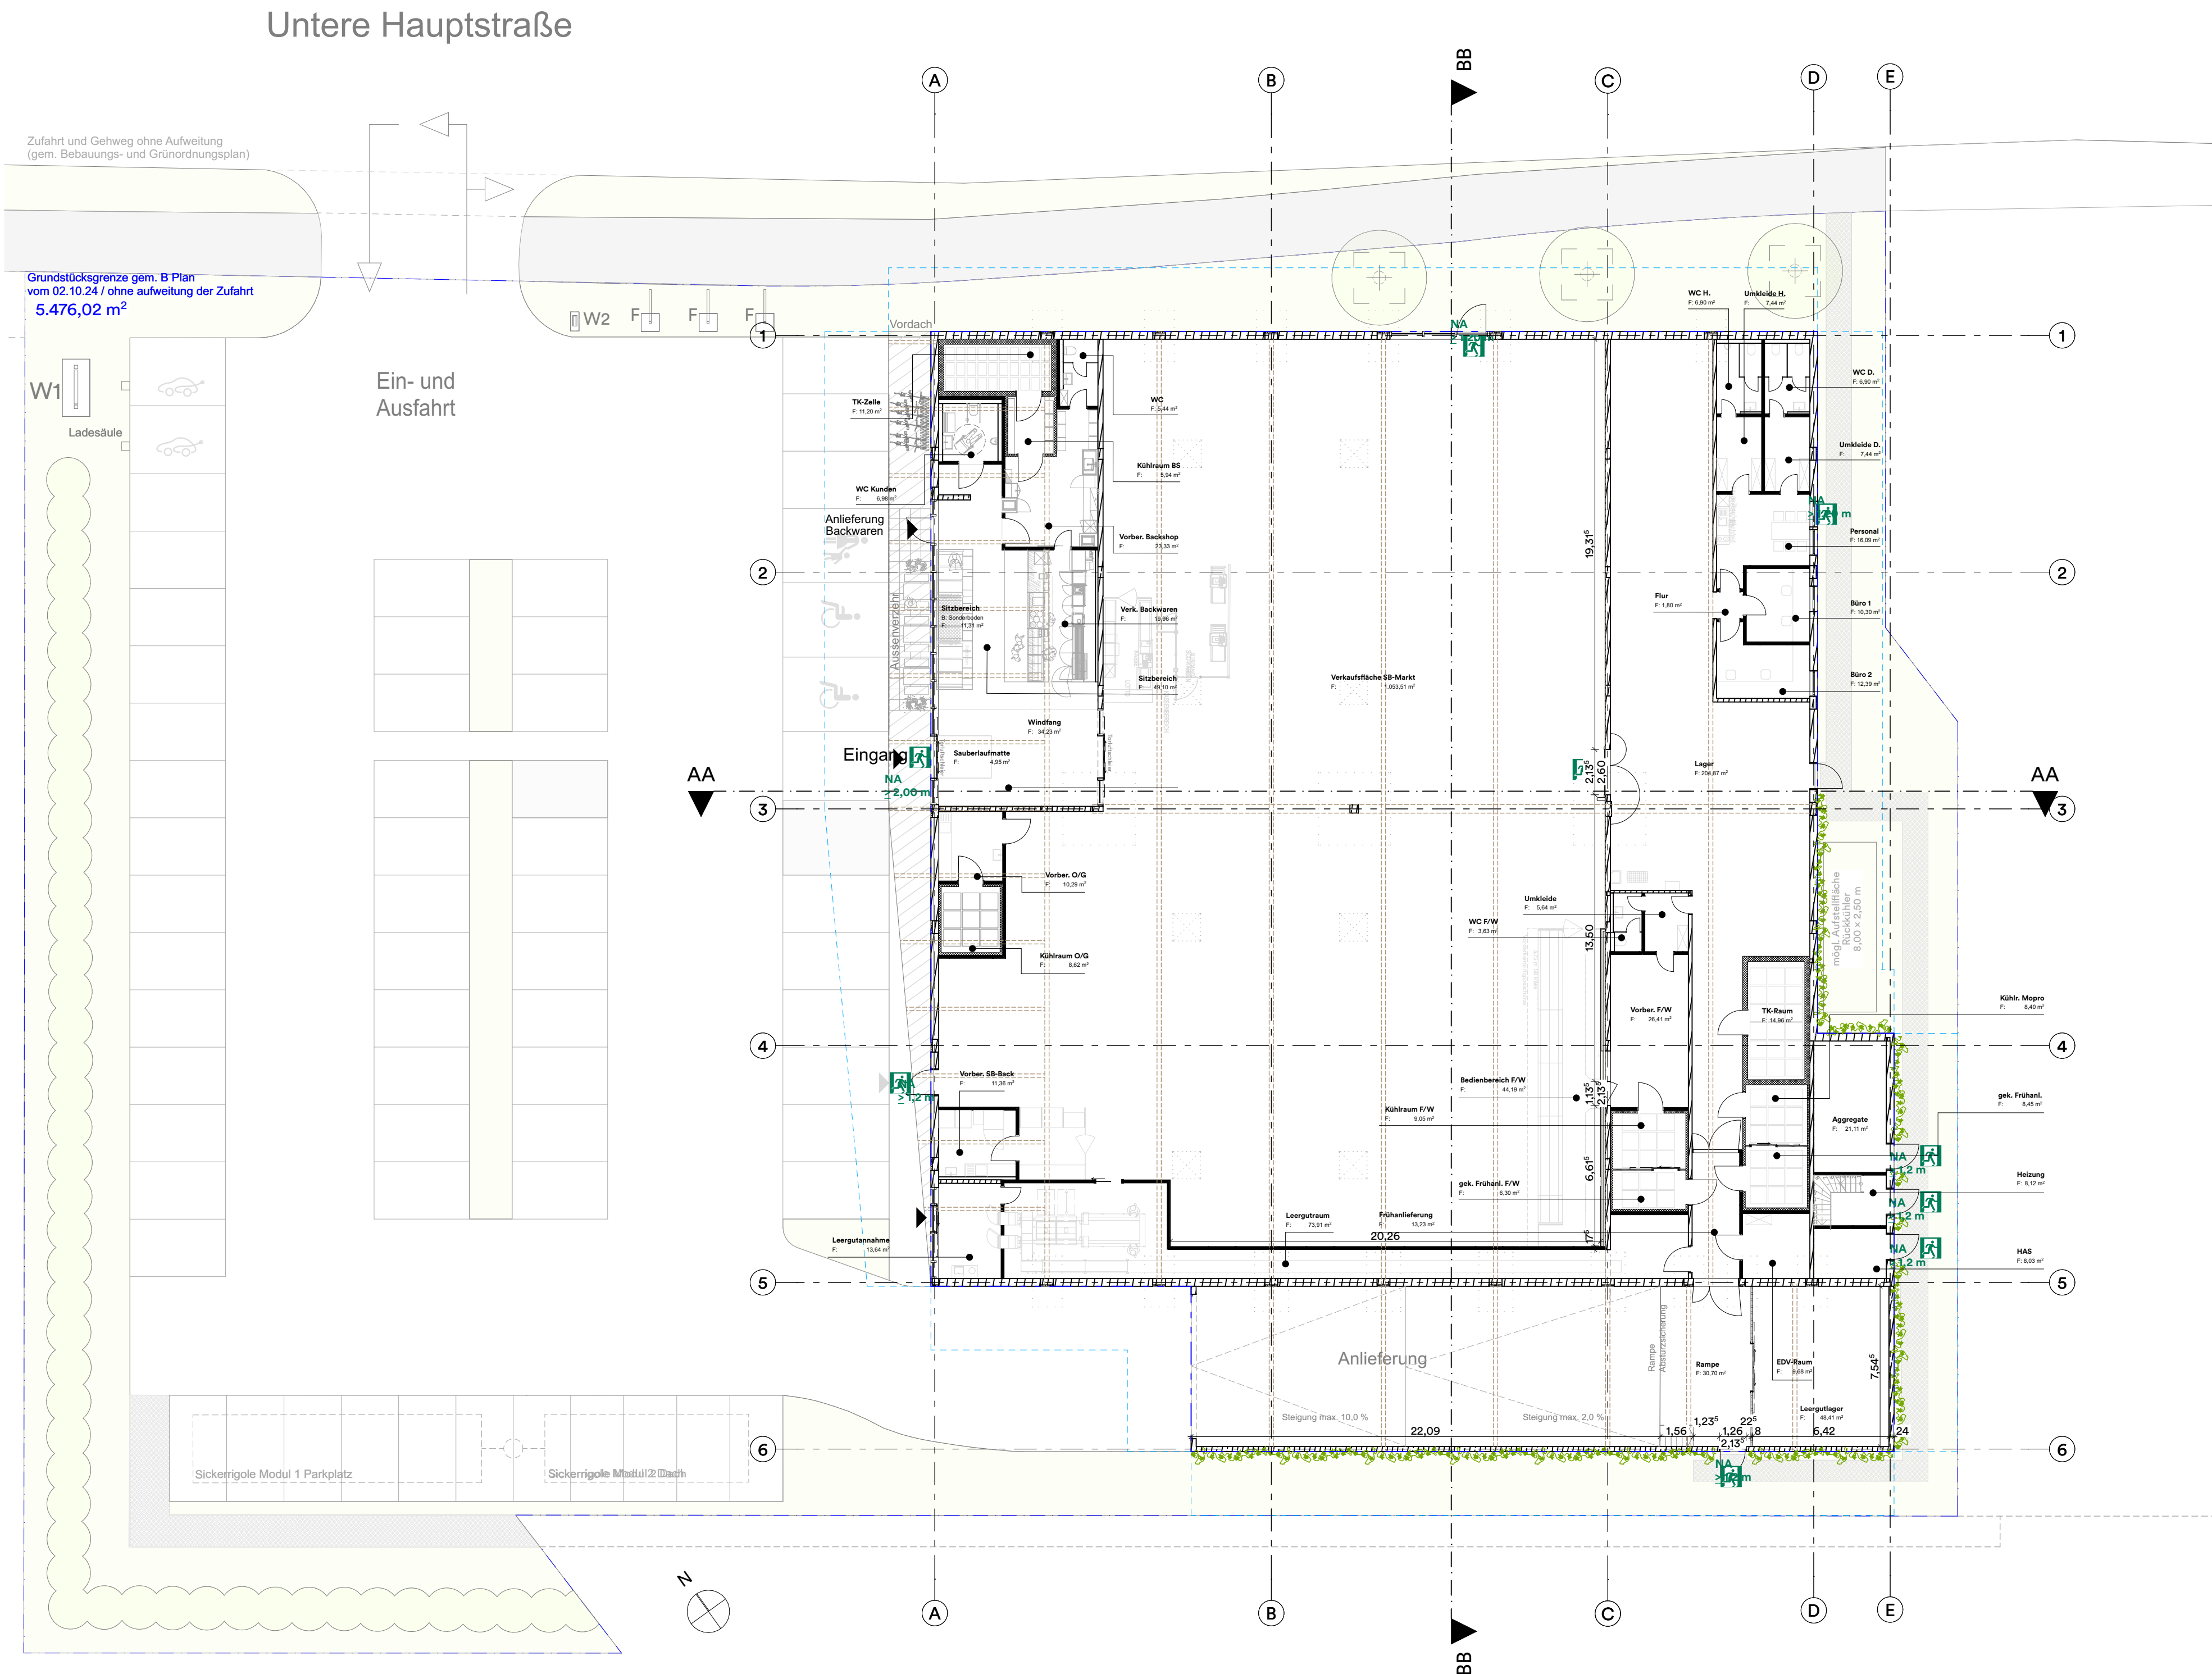

Skizze (Schematische Darstellung)

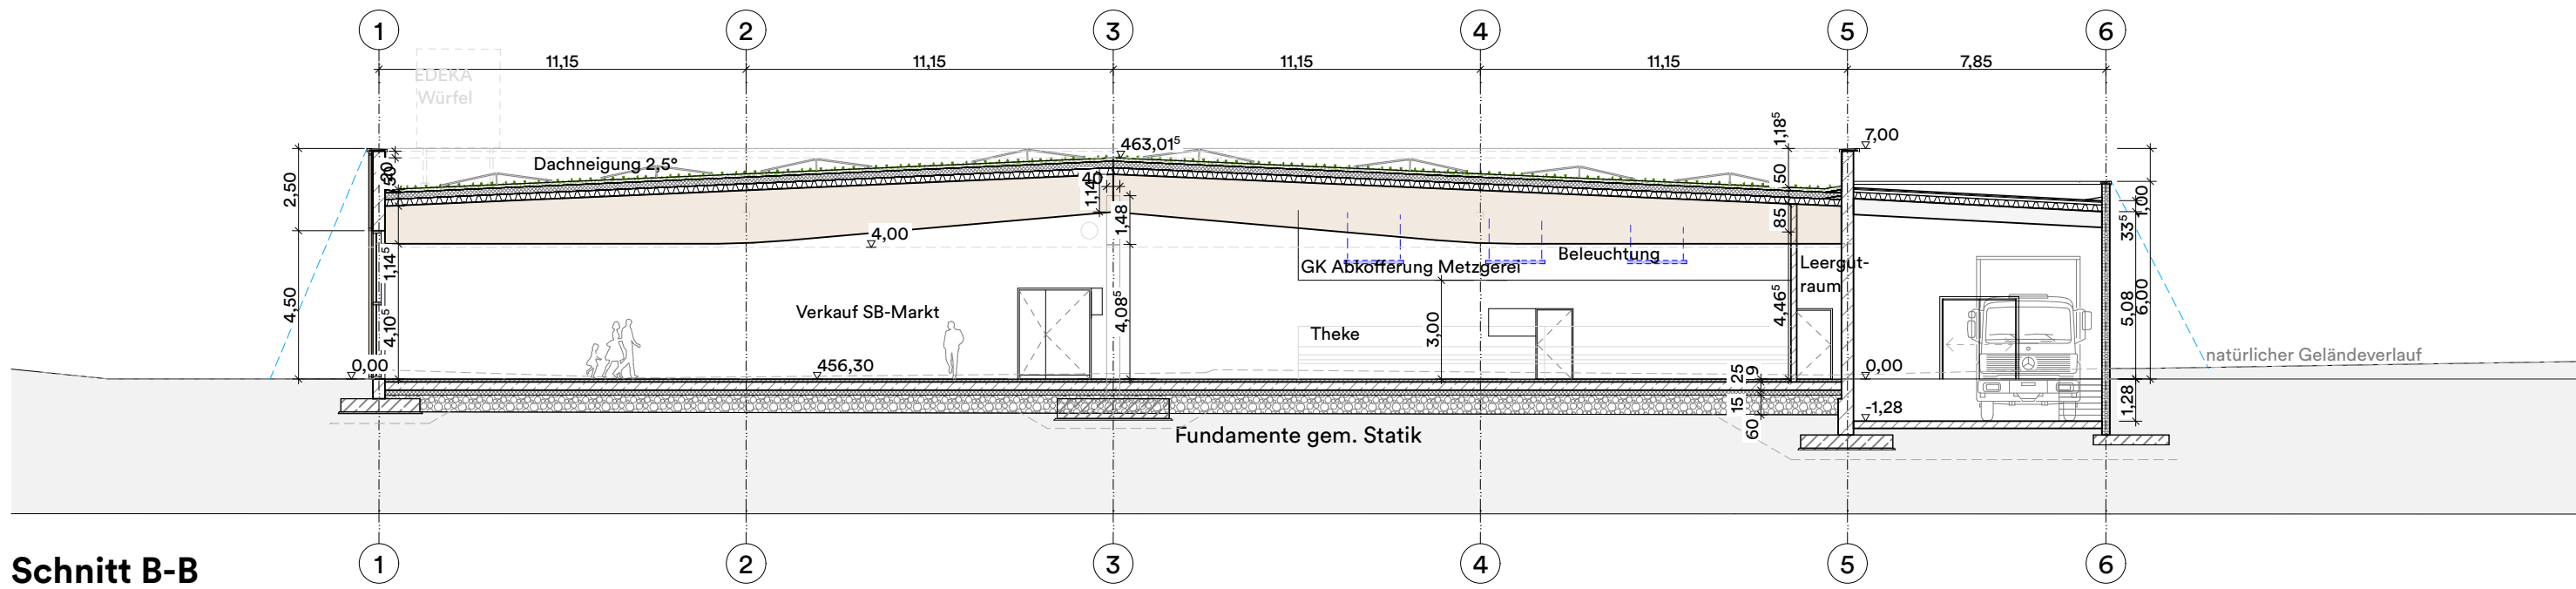

Grundriss EG

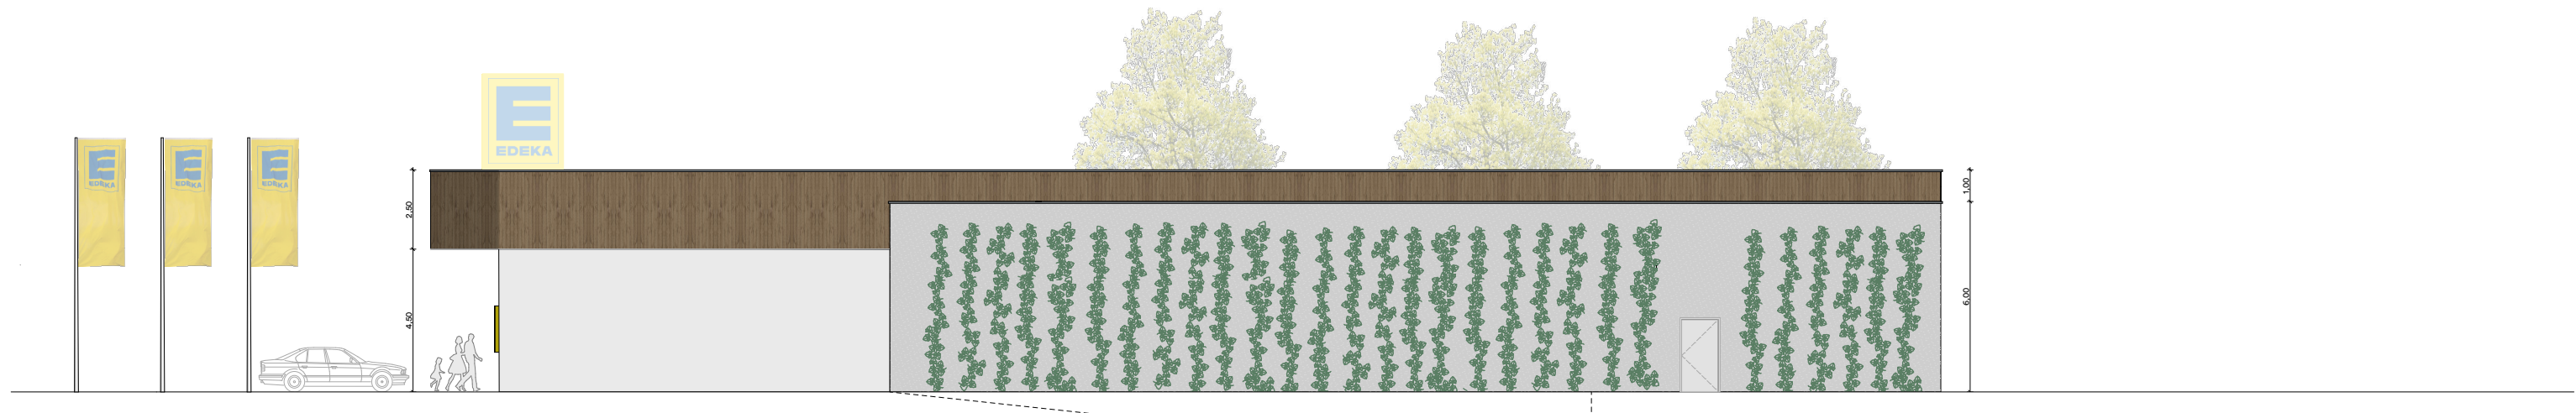


Ansicht Süd



Ansicht West



Ansicht Nord

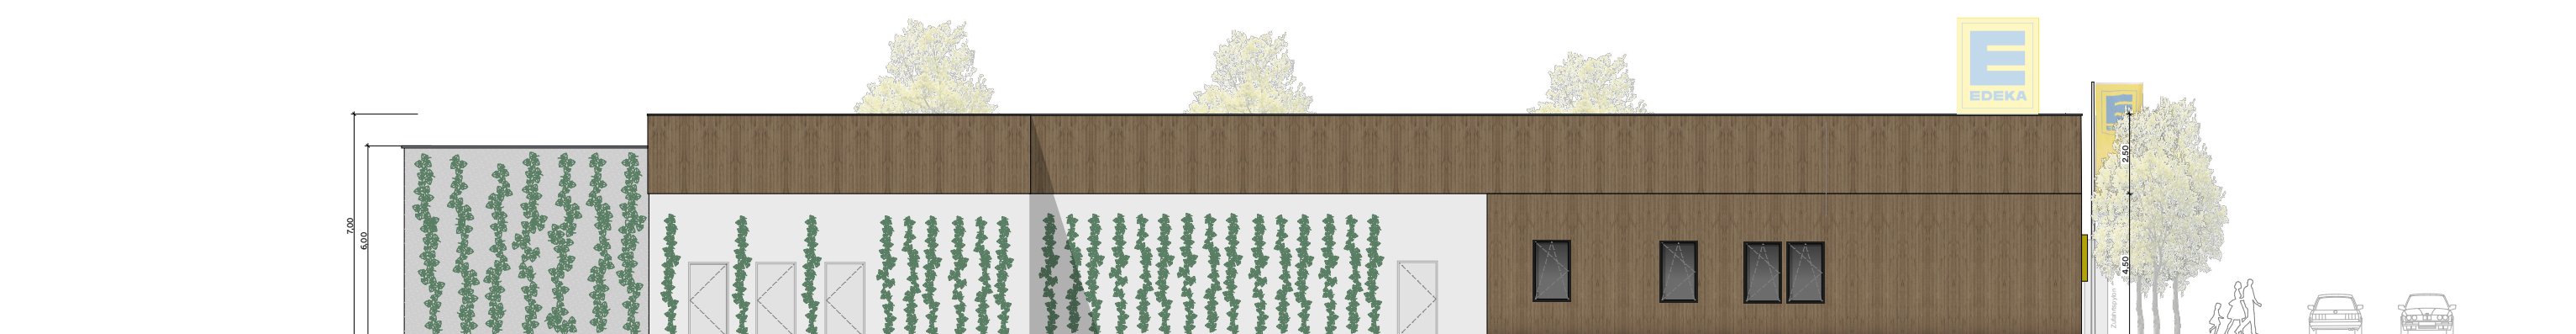

Ansicht Ost

Vollsortimenter Bockhorn

Plannummer	A_E_999
Planinhalt	Vorhaben und Erschließungsplan
Maßstab	M 1:200
Auf Blattgröße	DIN A0
Datum	08.05.2025
Planungsphase	Bauleitplanung

PLANINDEX				
A	08.05.2025	Entwurf	SSJ	MK
INDEX	DATUM	ÄNDERUNG	GEZEICHNET	GENEHMIGT

BAUHERR
INM Entwicklung GmbH
Gaimersheimer Straße 81
85057 Ingolstadt

ARCHITEKT
MINK Architekt
Bismarckstraße 15
80796 München
Tel: 089 - 95 45 863 10
E-Mail: post@mink.info
Web: www.mink.info

TRAGWERKSPLANUNG
Kolbeck Martin Ingenieurbüro GmbH
Geierbergpark Chammünster Nord 1
93413 Cham
Email: info@kolbeck-ing.de
Tel: 09971 39 2610 0

BRANDSCHUTZ
Hana Landfried
Hofmark 51, 93326 Abensberg
+49(0) 9443 - 90402 - 41
HLBarchitekturbüro-brandenschutz.de
www.architekturbüro-brandenschutz.de