

Gemeinde

Bockhorn

Lkr. Erding

Planung

**2. Änderung
des Flächennutzungsplans
VORABZUG**

Planung

PV Planungsverband Äußerer Wirtschaftsraum München
Körperschaft des öffentlichen Rechts
Arnulfstraße 60, 3. OG, 80335 München
Tel. +49 (0)89 53 98 02 - 0, Fax +49 (0)89 53 28 389
pvm@pv-muenchen.de www.pv-muenchen.de

Bearbeitung

Pfannmüller

QS:

Aktenzeichen


BOC 1- 26

Datum


06.11.2025




Kirchasch: bisherige Darstellung

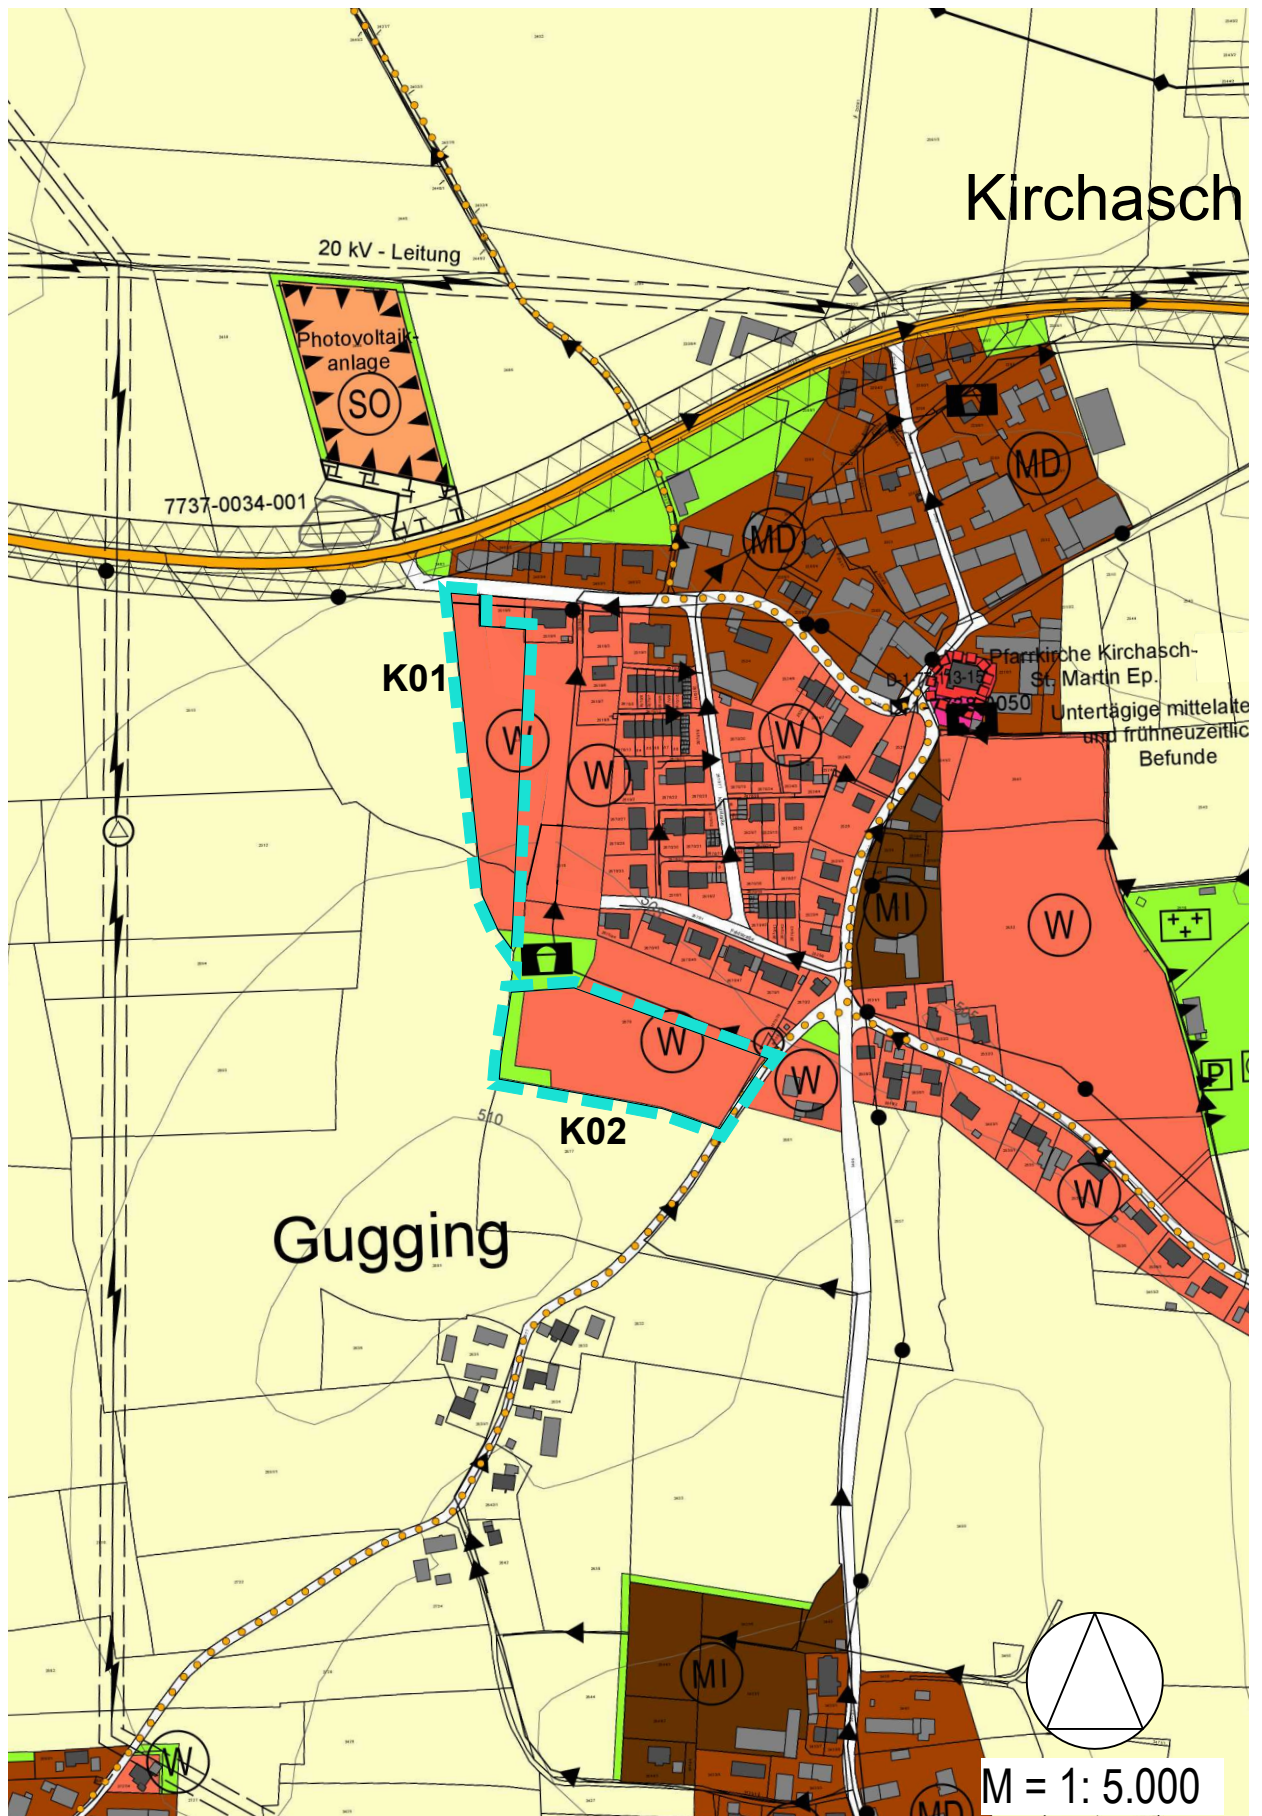


Kirchasch: neue Darstellung

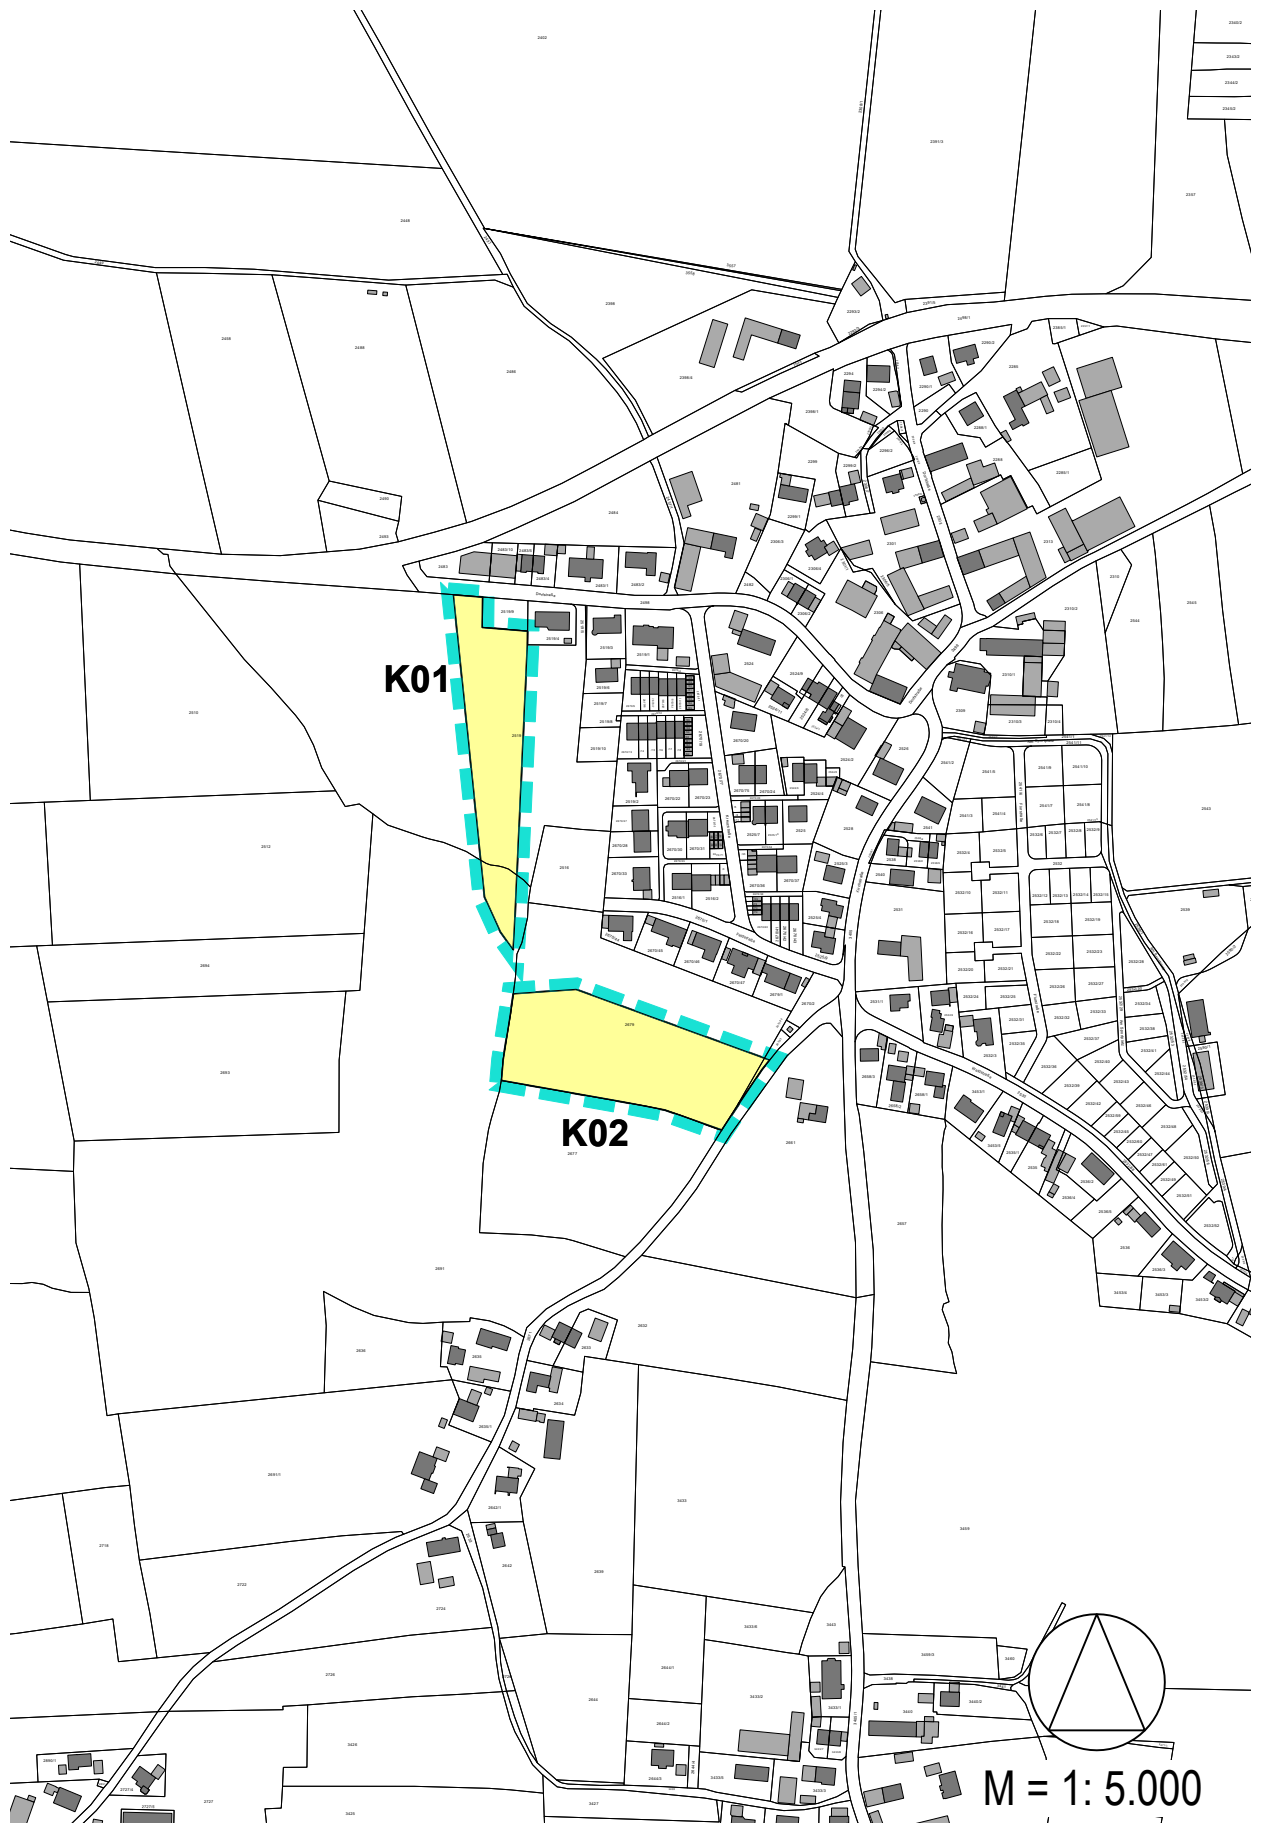


Breitasch: bisherige Darstellung

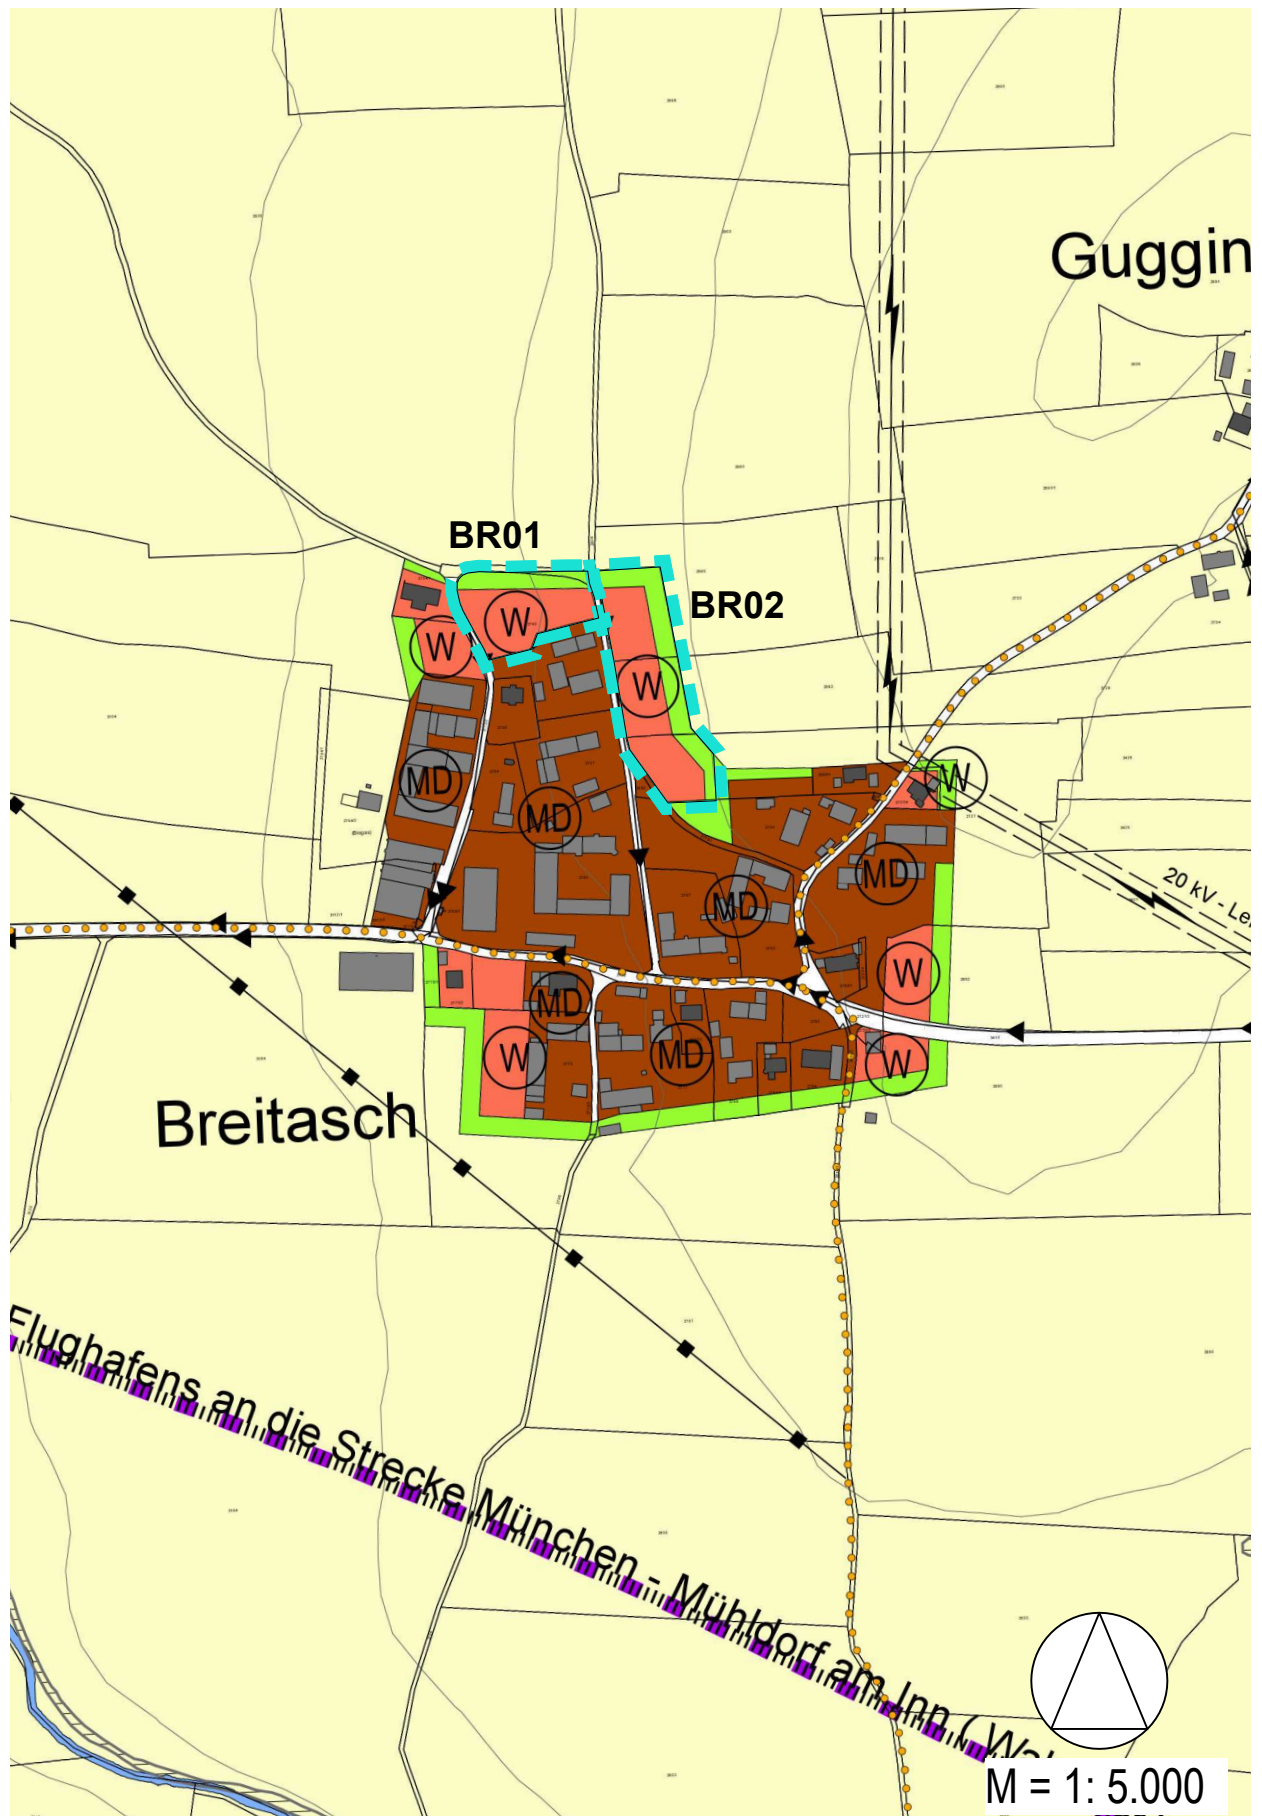


Breitasch: neue Darstellung

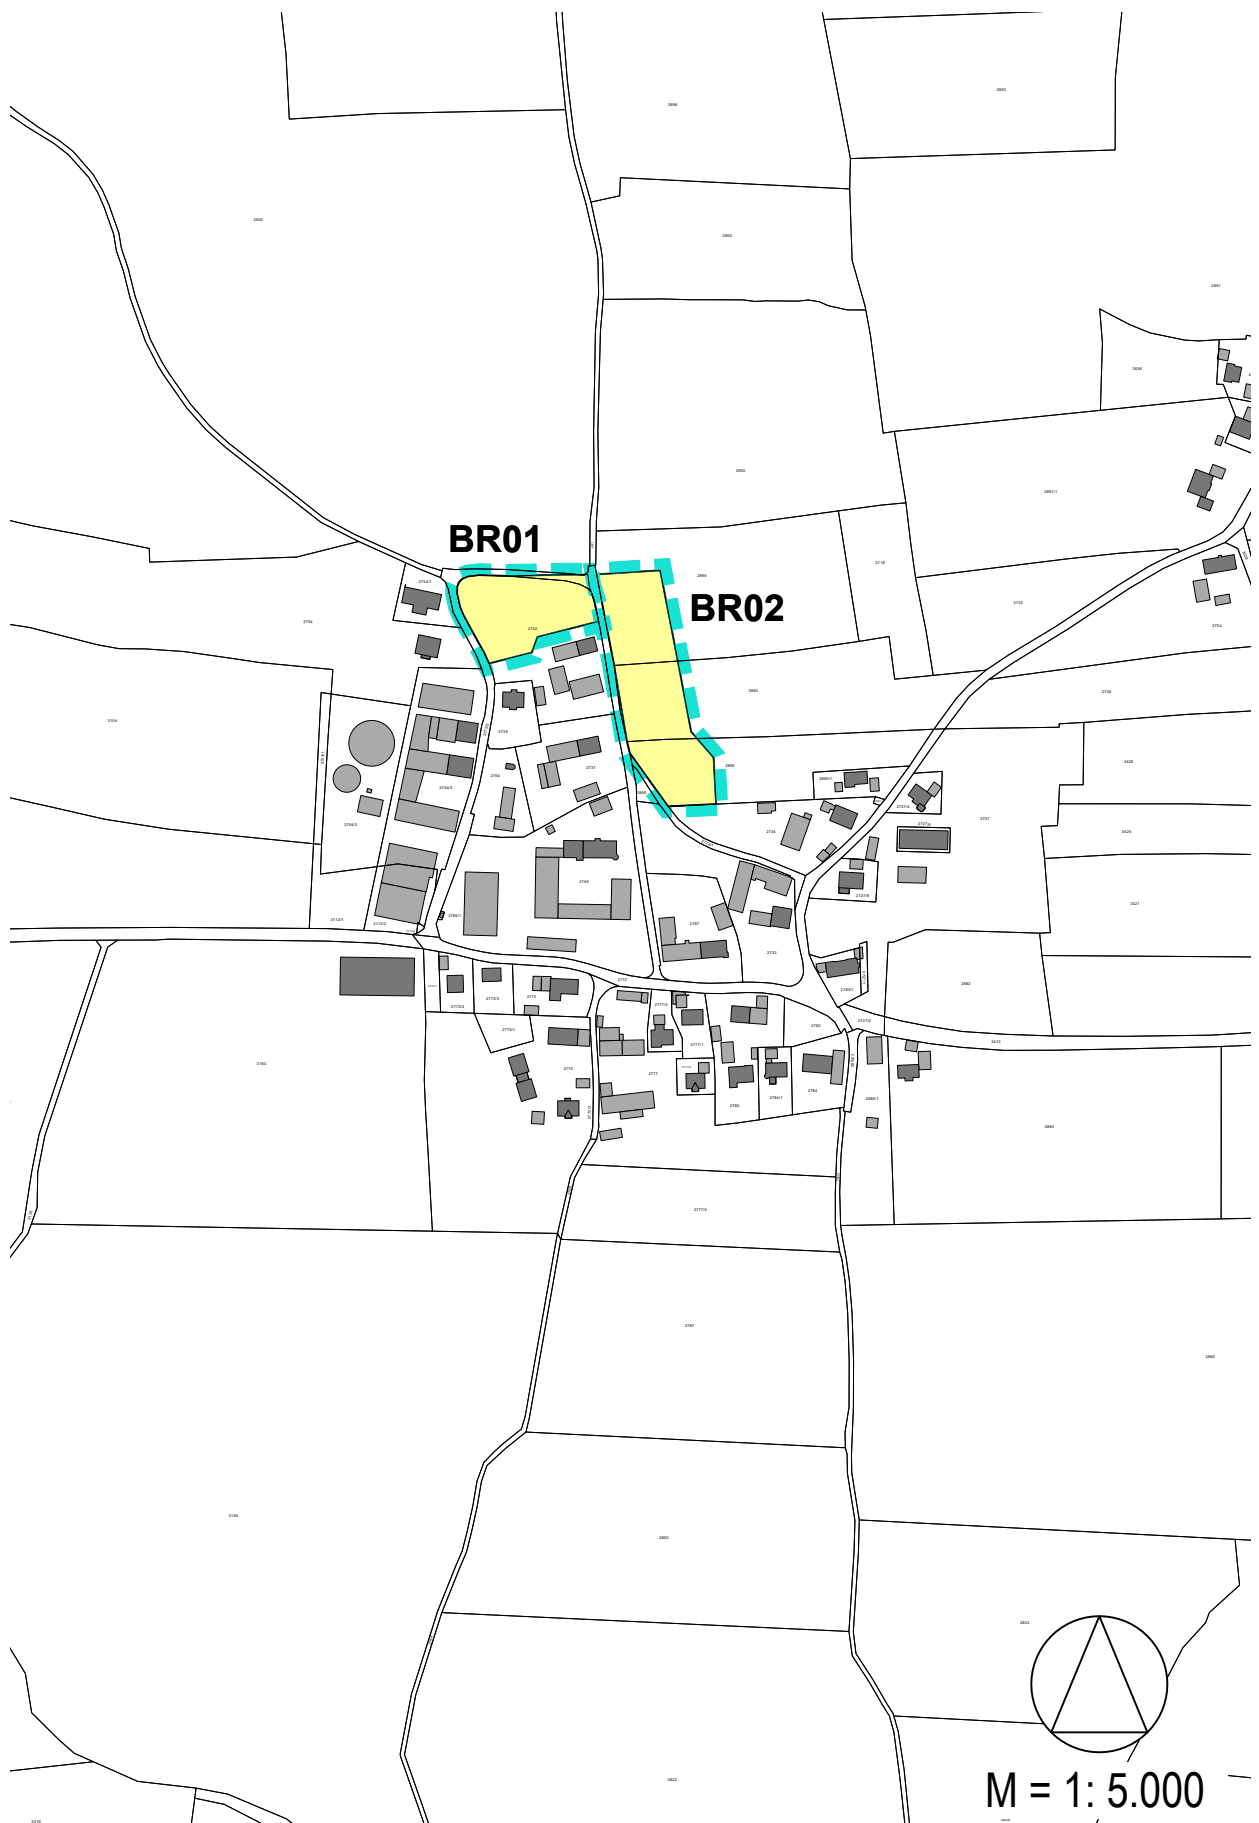


Maierklopfen: bisherige Darstellung

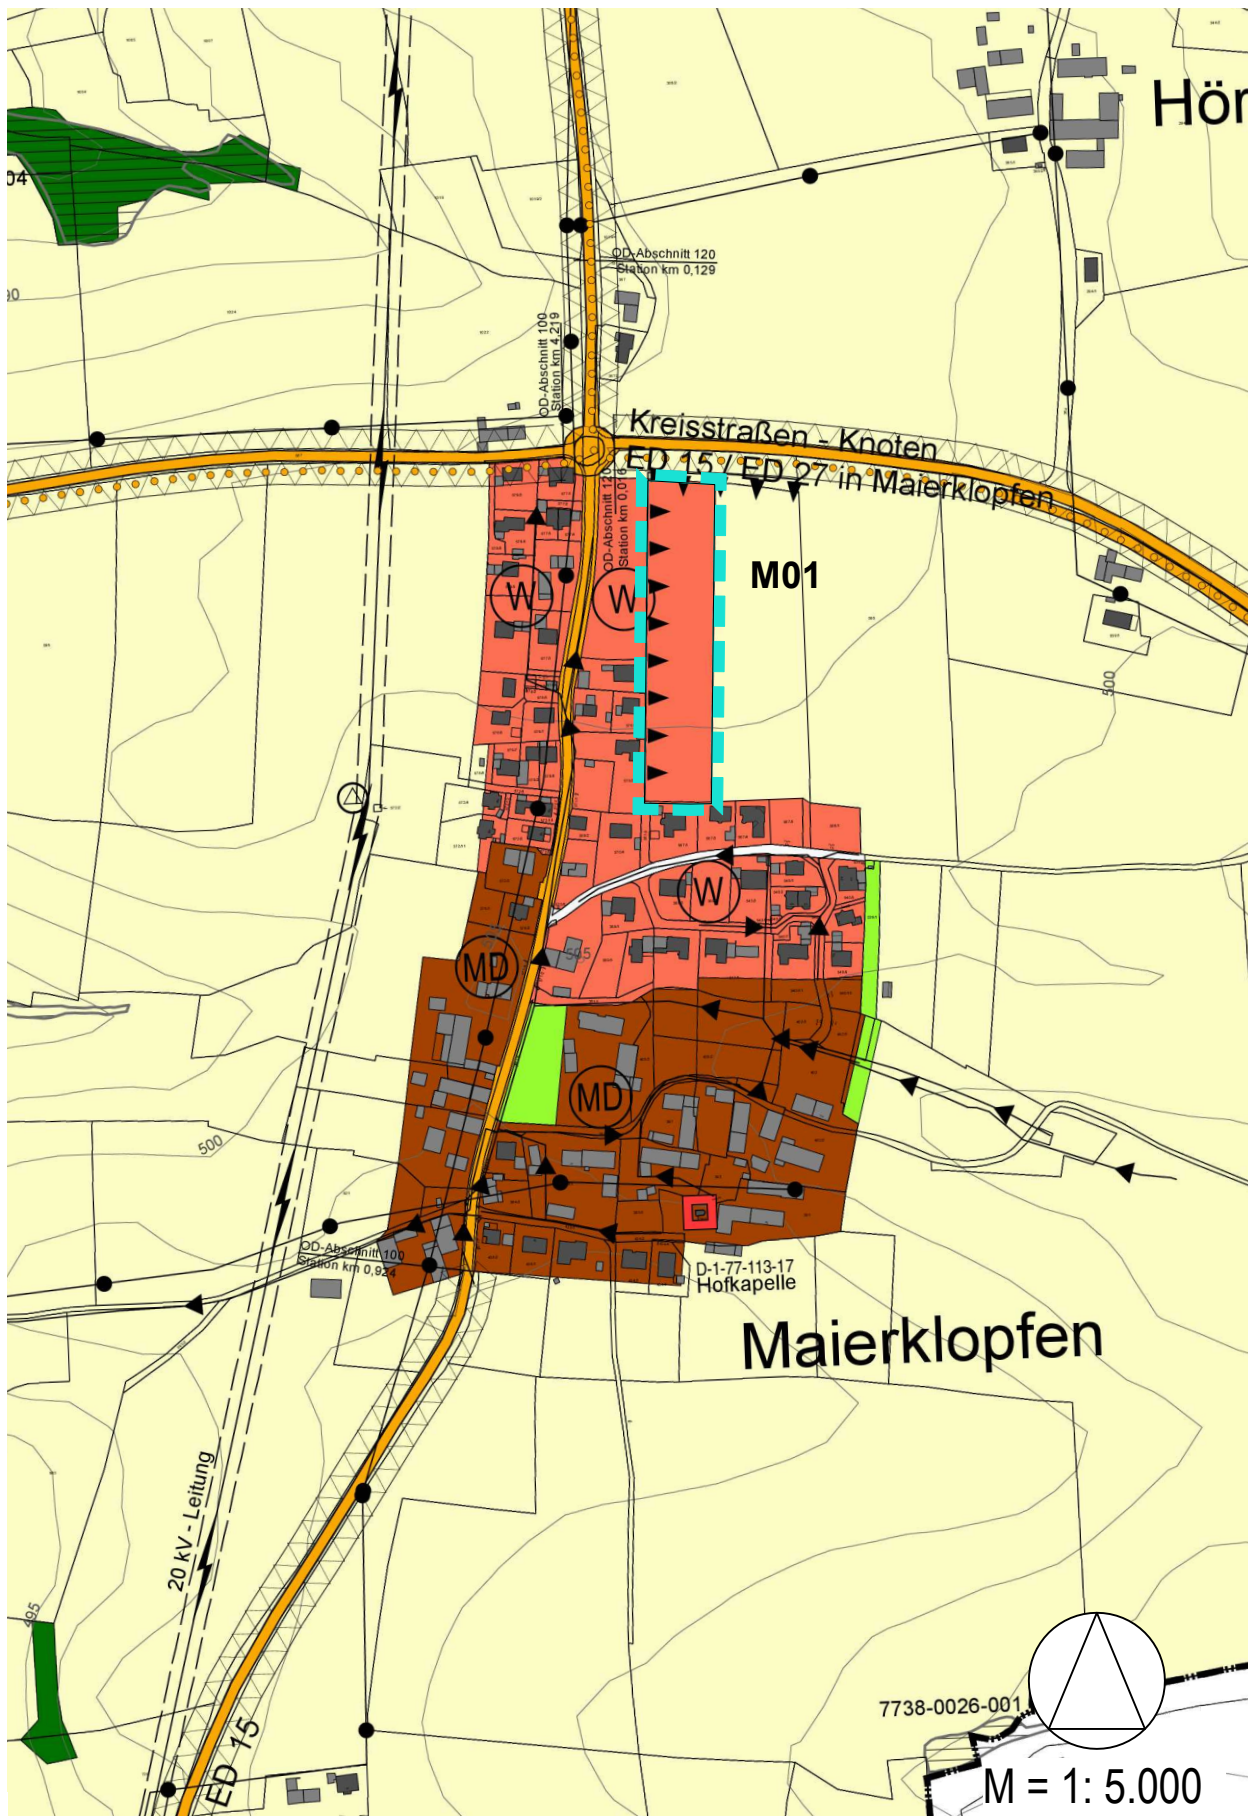


Maierklopfen: neue Darstellung

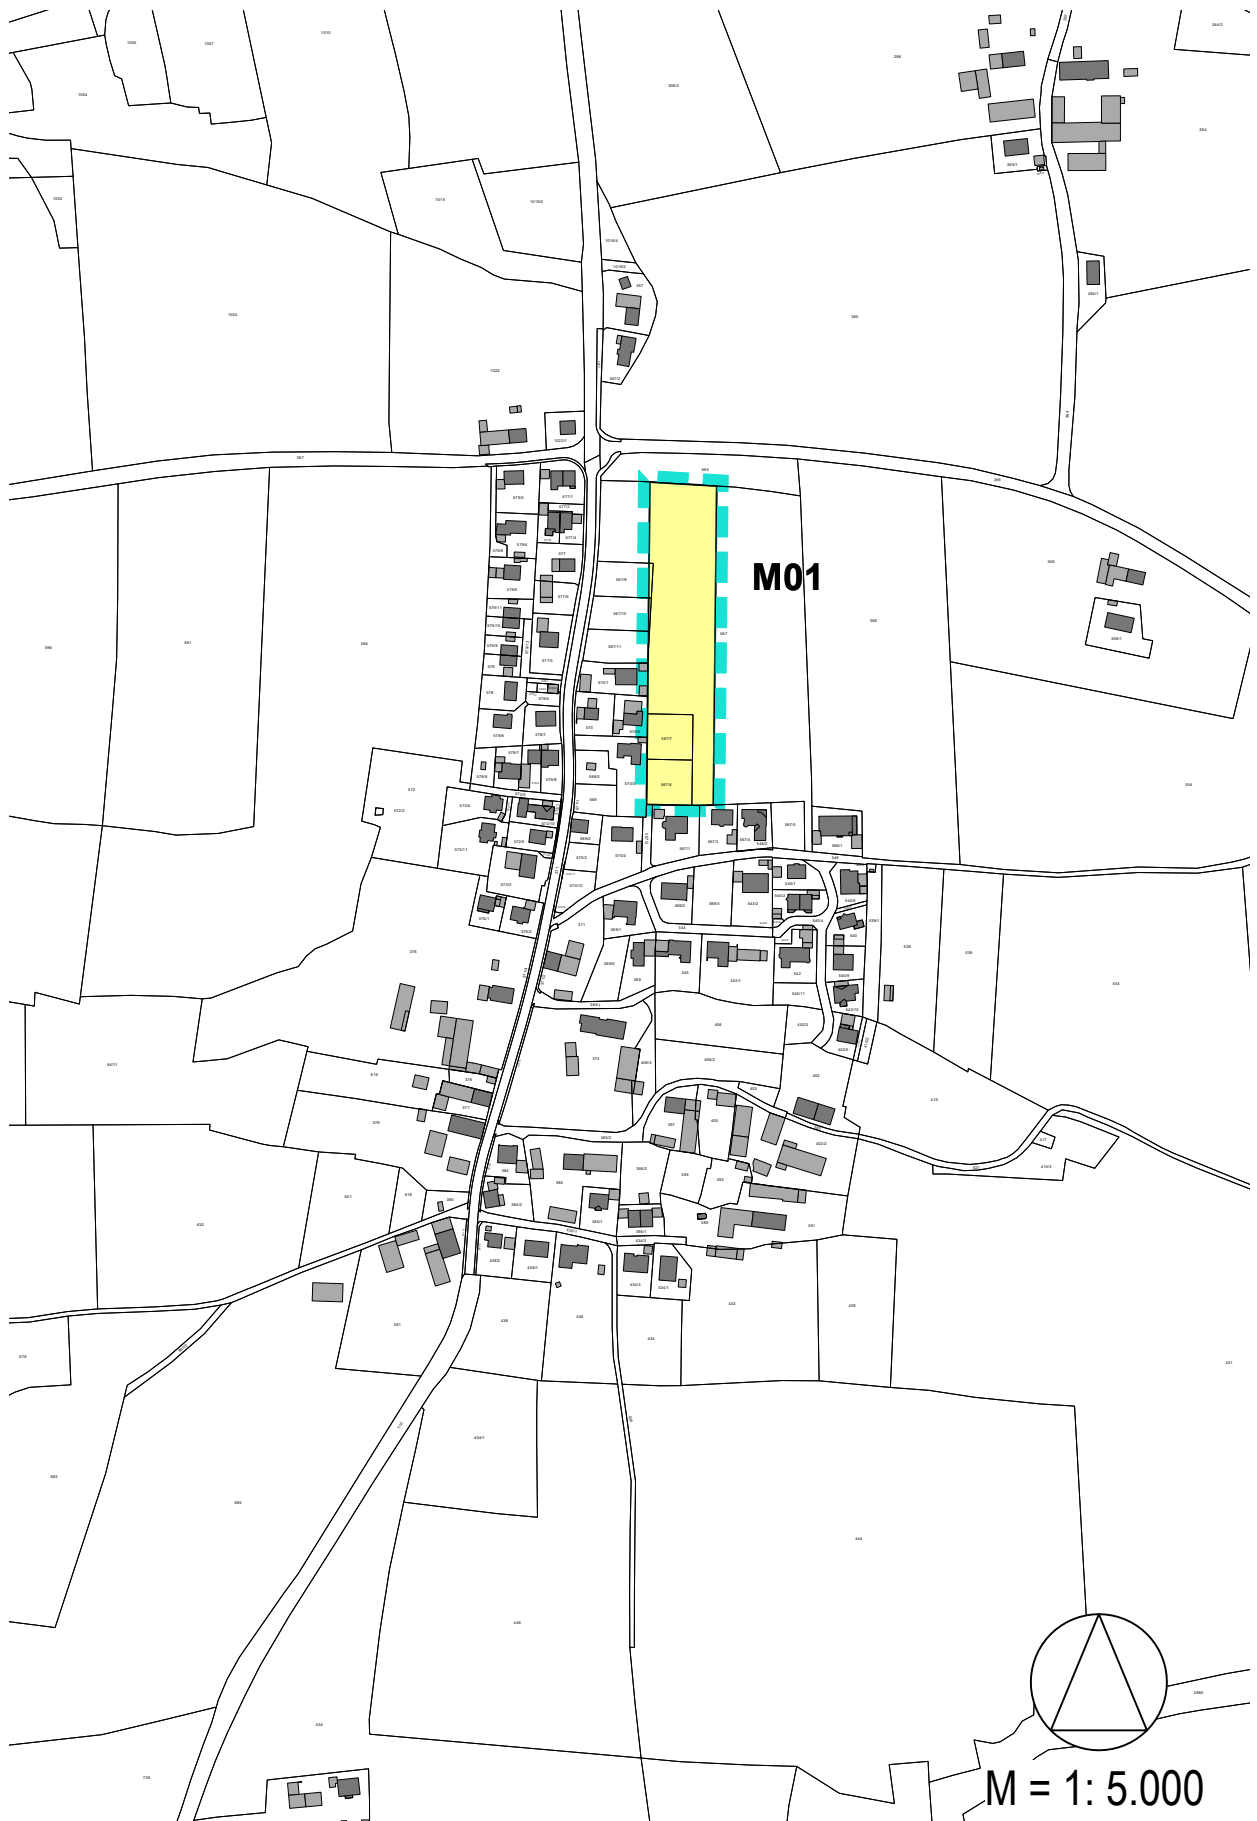

Grünbach: bisherige Darstellung

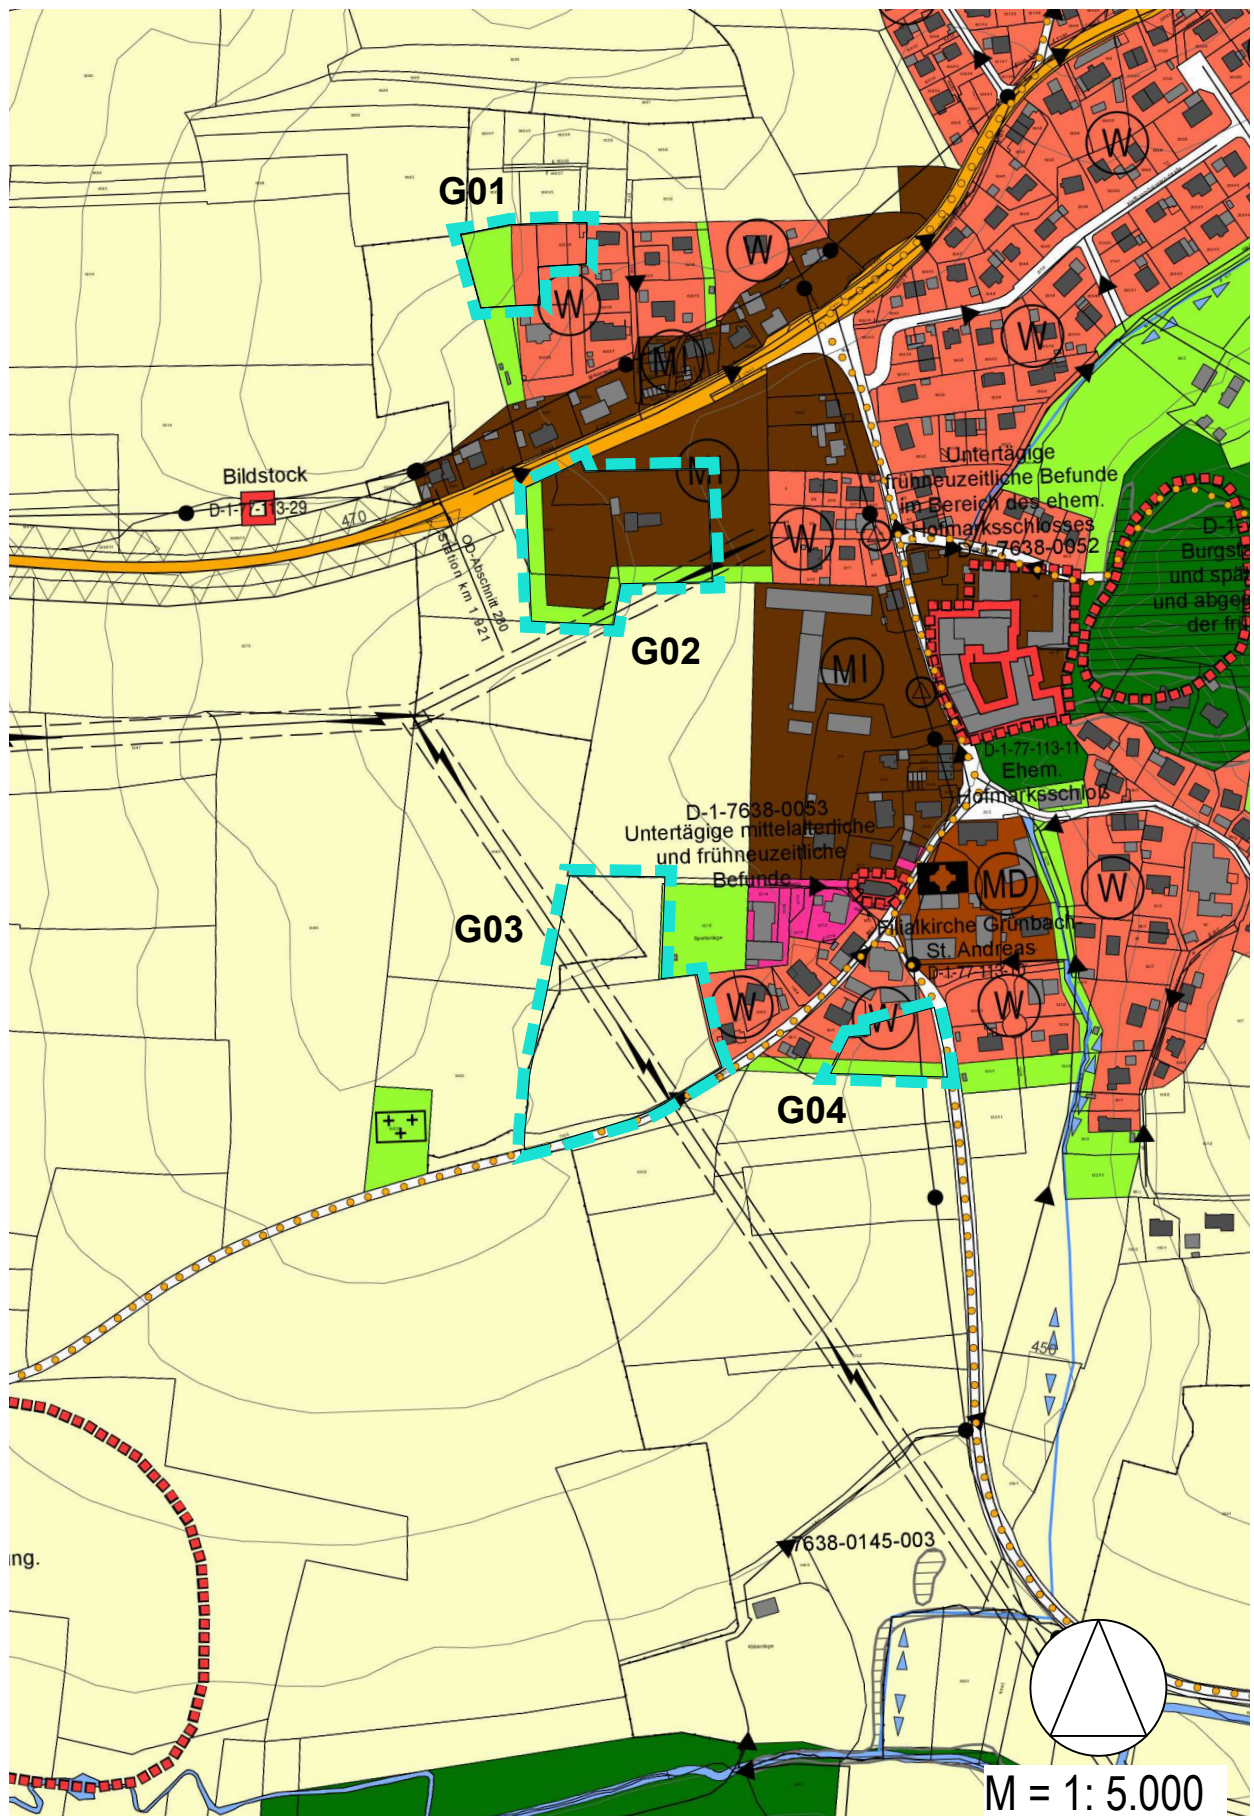

Grünbach: neue Darstellung

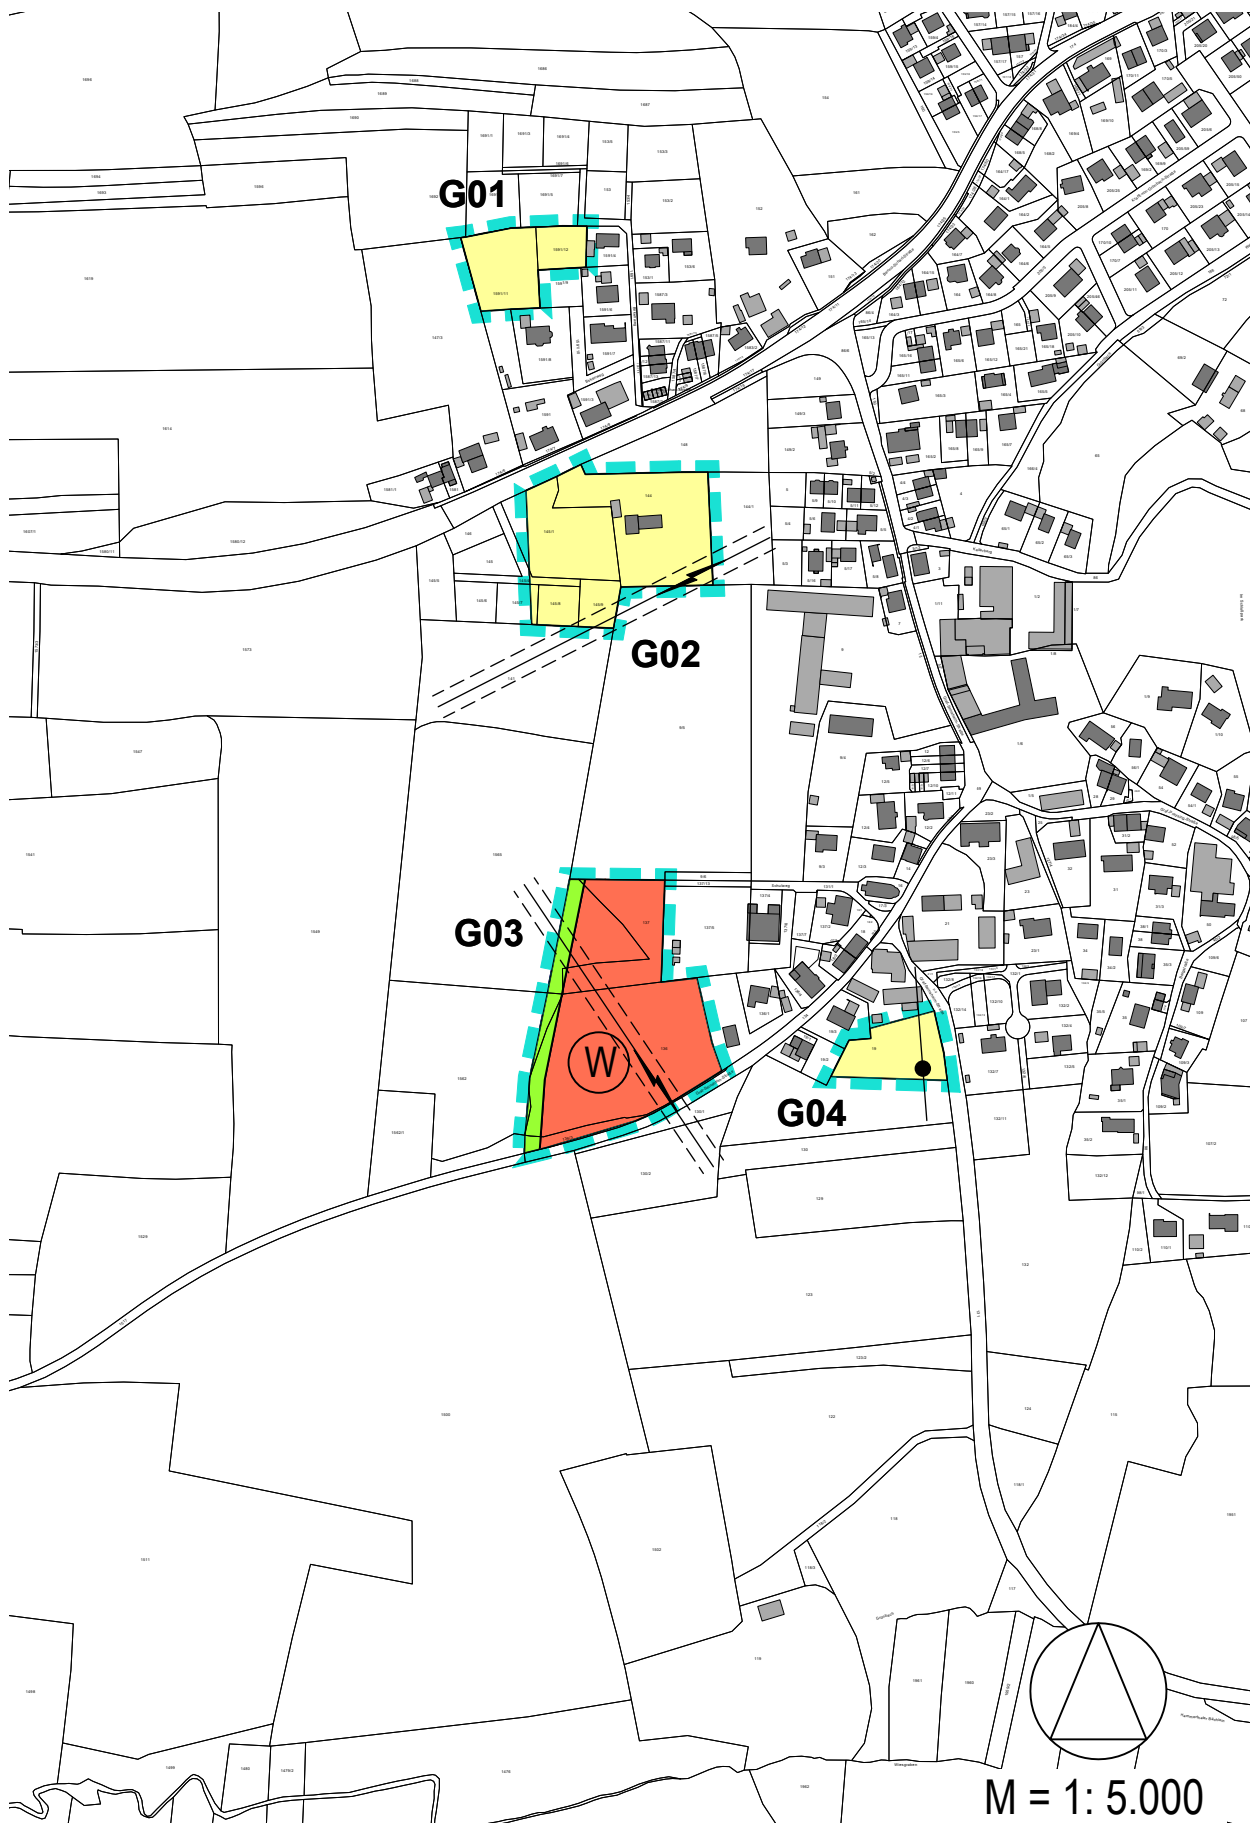

Legende



Änderungsbereich

Bisherige Darstellungen




Wohnbaufläche



Mischgebiet




Grünfläche

 


N

Hauptwasserleitung vorhanden

 

N

Freileitung

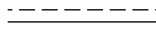


N

Schutzstreifen



Lärmschutzmaßnahme

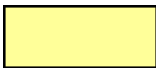

Fläche für die Landwirtschaft

Neue Darstellungen



Wohnbaufläche




Grünfläche (Ortsrandeingrünung)




N

Hauptwasserleitung vorhanden

 

N

Freileitung

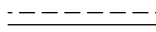

N

Schutzstreifen



Fläche für die Landwirtschaft

N

Nachrichtliche Übernahme

Kartengrundlage	Geobasisdaten © Bayer. Vermessungsverwaltung 2025/07. Darstellung der Flurkarte als Eigentumsnachweis nicht geeignet.
Maßentnahme	Planzeichnung zur Maßentnahme nur bedingt geeignet; keine Gewähr für Maßhaltigkeit. Bei der Vermessung sind etwaige Differenzen auszugleichen.
Gemeinde	Bockhorn, den Lorenz Angermaier, Erster Bürgermeister

Verfahrensvermerke

1. Der Gemeinderat hat in der Sitzung vom die 2. Änderung des Flächennutzungsplans beschlossen.
2. Die frühzeitige Öffentlichkeitsbeteiligung gemäß § 3 Abs. 1 BauGB über den Vorentwurf der 2. Änderung des Flächennutzungsplans in der Fassung vom hat in der Zeit vom bis stattgefunden.
3. Die frühzeitige Beteiligung der Behörden und sonstigen Träger öffentlicher Belange gemäß § 4 Abs. 1 BauGB über den Vorentwurf der 2. Änderung des Flächennutzungsplans in der Fassung vom hat in der Zeit vom bis stattgefunden.
4. Der Entwurf der 2. Flächennutzungsplanänderung in der Fassung vom wurde mit der Begründung gemäß § 3 Abs. 2 BauGB in der Zeit vom bis im Internet veröffentlicht und öffentlich ausgelegt.
5. Zum Entwurf der 2. Flächennutzungsplanänderung in der Fassung vom wurden die Behörden und sonstigen Träger öffentlicher Belange gemäß § 4 Abs. 2 BauGB in der Zeit vom bis beteiligt.

6. Die Gemeinde Bockhorn hat mit Beschluss des Gemeinderates vom die 2. Änderung des Flächennutzungsplans in der Fassung vom gemäß § 10 Abs. 1 BauGB festgestellt.

Bockhorn, den

(Siegel)

.....
Lorenz Angermaier Erster Bürgermeister

7. Das Landratsamt Erding hat die 2. Änderung des Flächennutzungsplans mit Bescheid vom , Az. gemäß § 6 BauGB genehmigt.

Erding, den

(Siegel)

.....

8. Ausgefertigt

Bockhorn, den

(Siegel)

.....
Lorenz Angermaier, Erster Bürgermeister

9. Die Erteilung der Genehmigung der 2. Änderung des Flächennutzungsplans wurde am gemäß § 6 Abs. 5 BauGB ortsüblich bekannt gemacht.

Die 2. Flächennutzungsplanänderung mit Begründung wird seit diesem Tag zu den üblichen Dienststunden in der Gemeinde zu jedermanns Einsicht bereitgehalten und über dessen Inhalt auf Verlangen Auskunft gegeben. Die Änderung des Flächennutzungsplanes ist damit rechtswirksam.

Auf die Rechtsfolgen der §§ 214 und 215 BauGB sowie auf die Einsehbarkeit des Flächennutzungsplans einschließlich Begründung und Umweltbericht wurde in der Bekanntmachung hingewiesen.

Bockhorn, den

(Siegel)

.....
Lorenz Angermaier, Erster Bürgermeister