


Erweiterung & Sanierung Grundschule Bockhorn


Aktueller Planungsstand:
Abschluss Leistungsphase 2 (Vorplanung)

Aktueller Stand: Abschluss Leistungsphase 2 - Ergebnisse

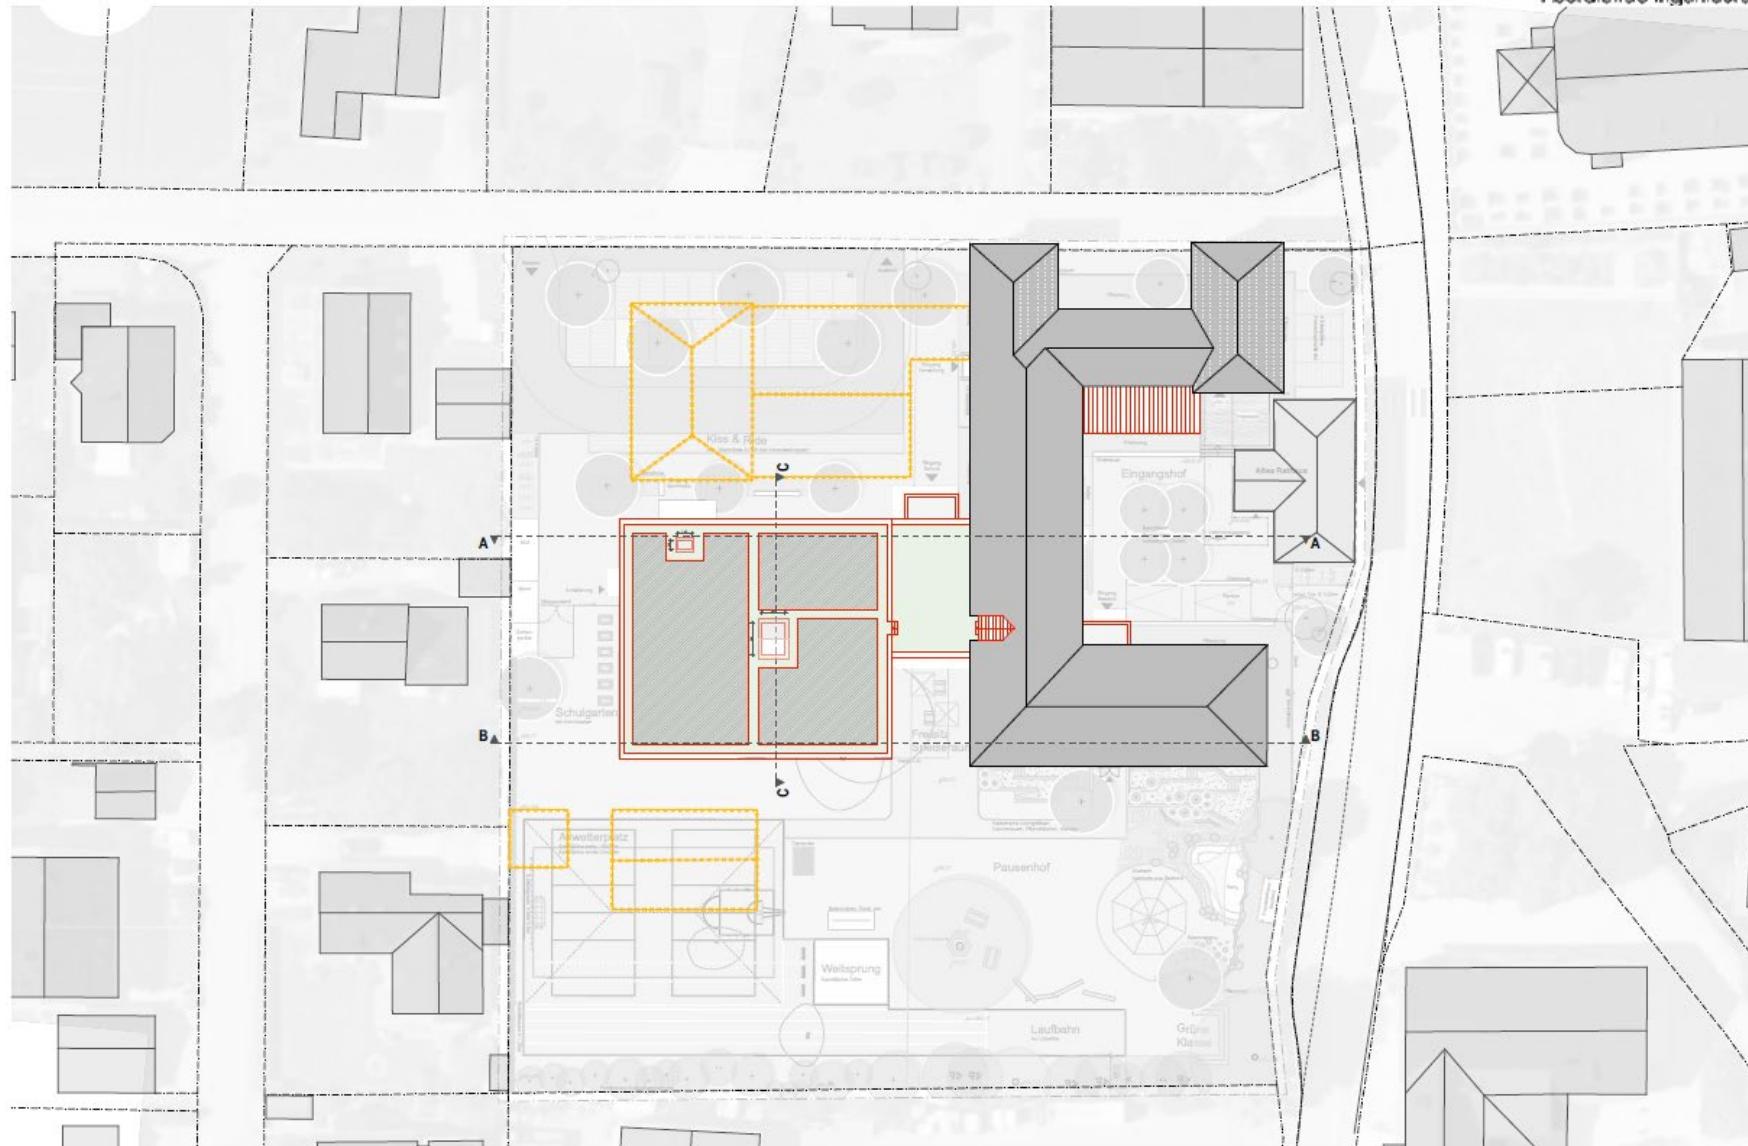

Lageplan

Aktueller Stand: Abschluss Leistungsphase 2 - Ergebnisse

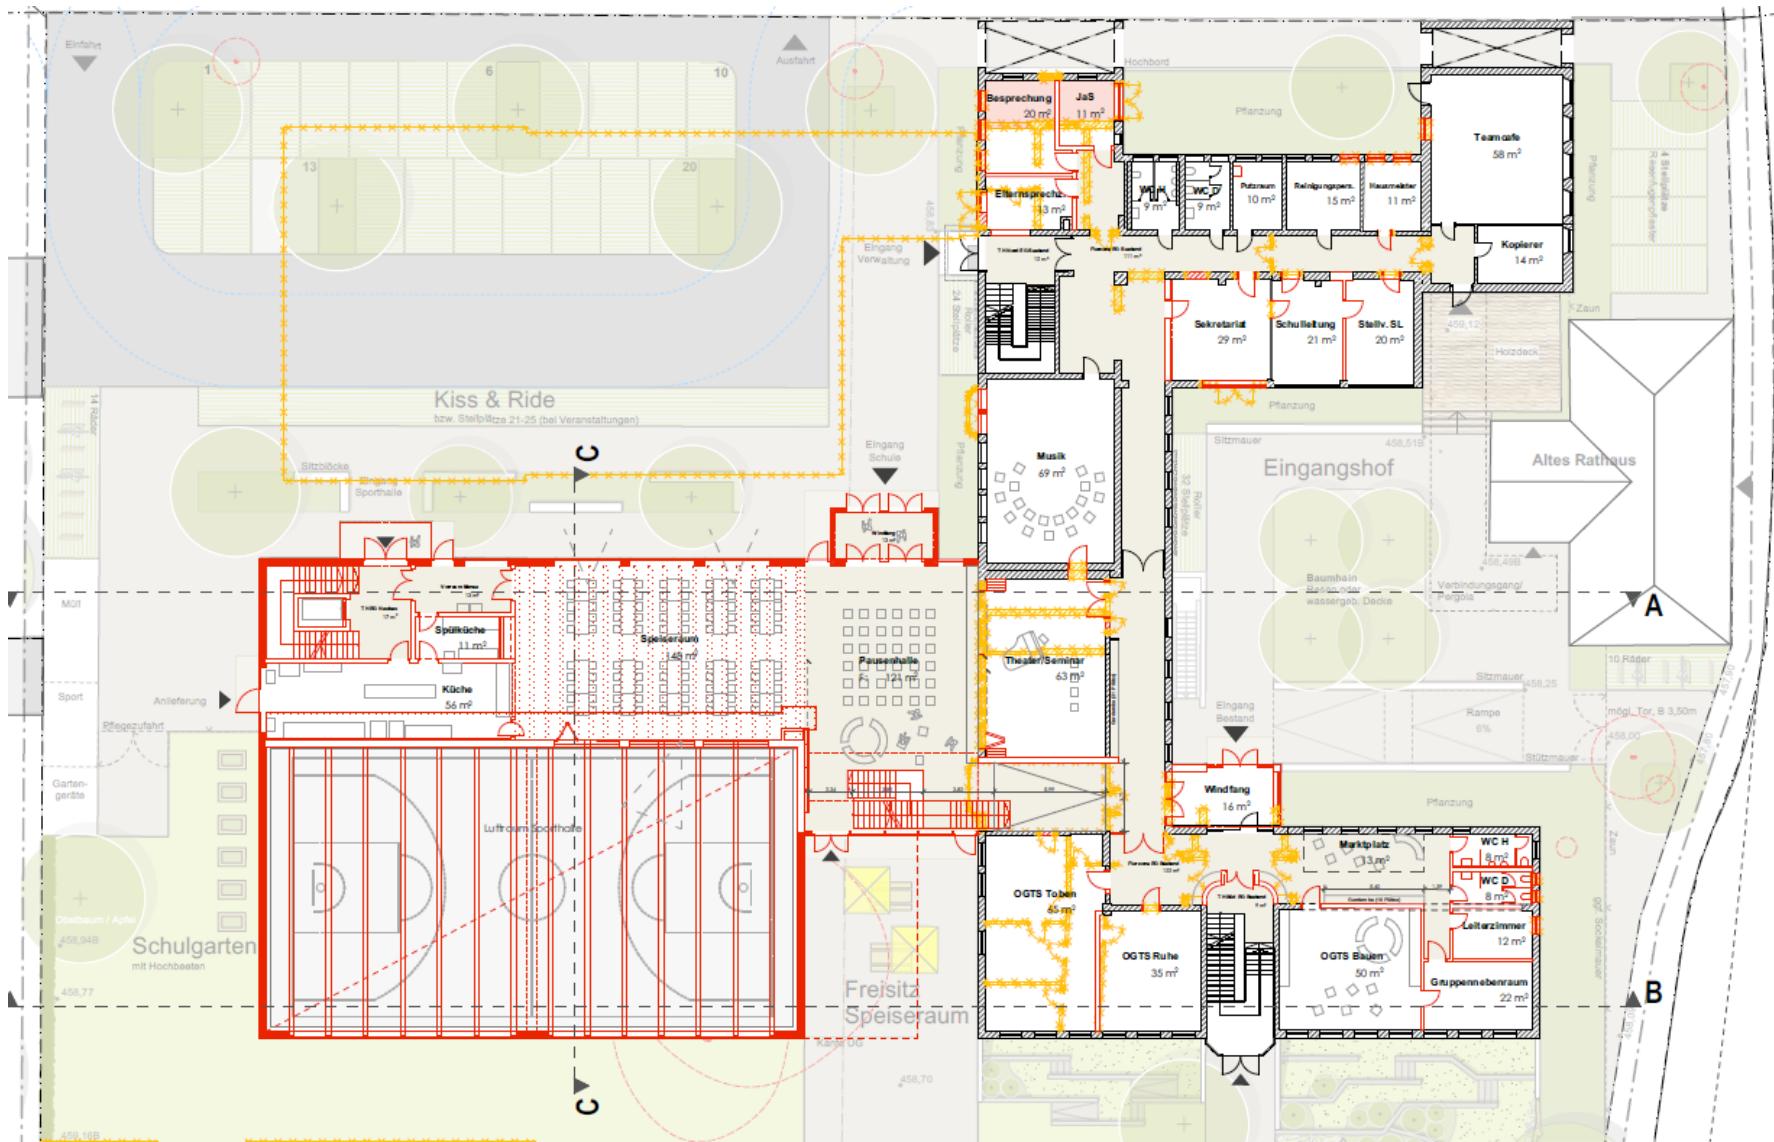


Grundriss EG


Aktueller Stand: Abschluss Leistungsphase 2 - Ergebnisse




Grundriss OG

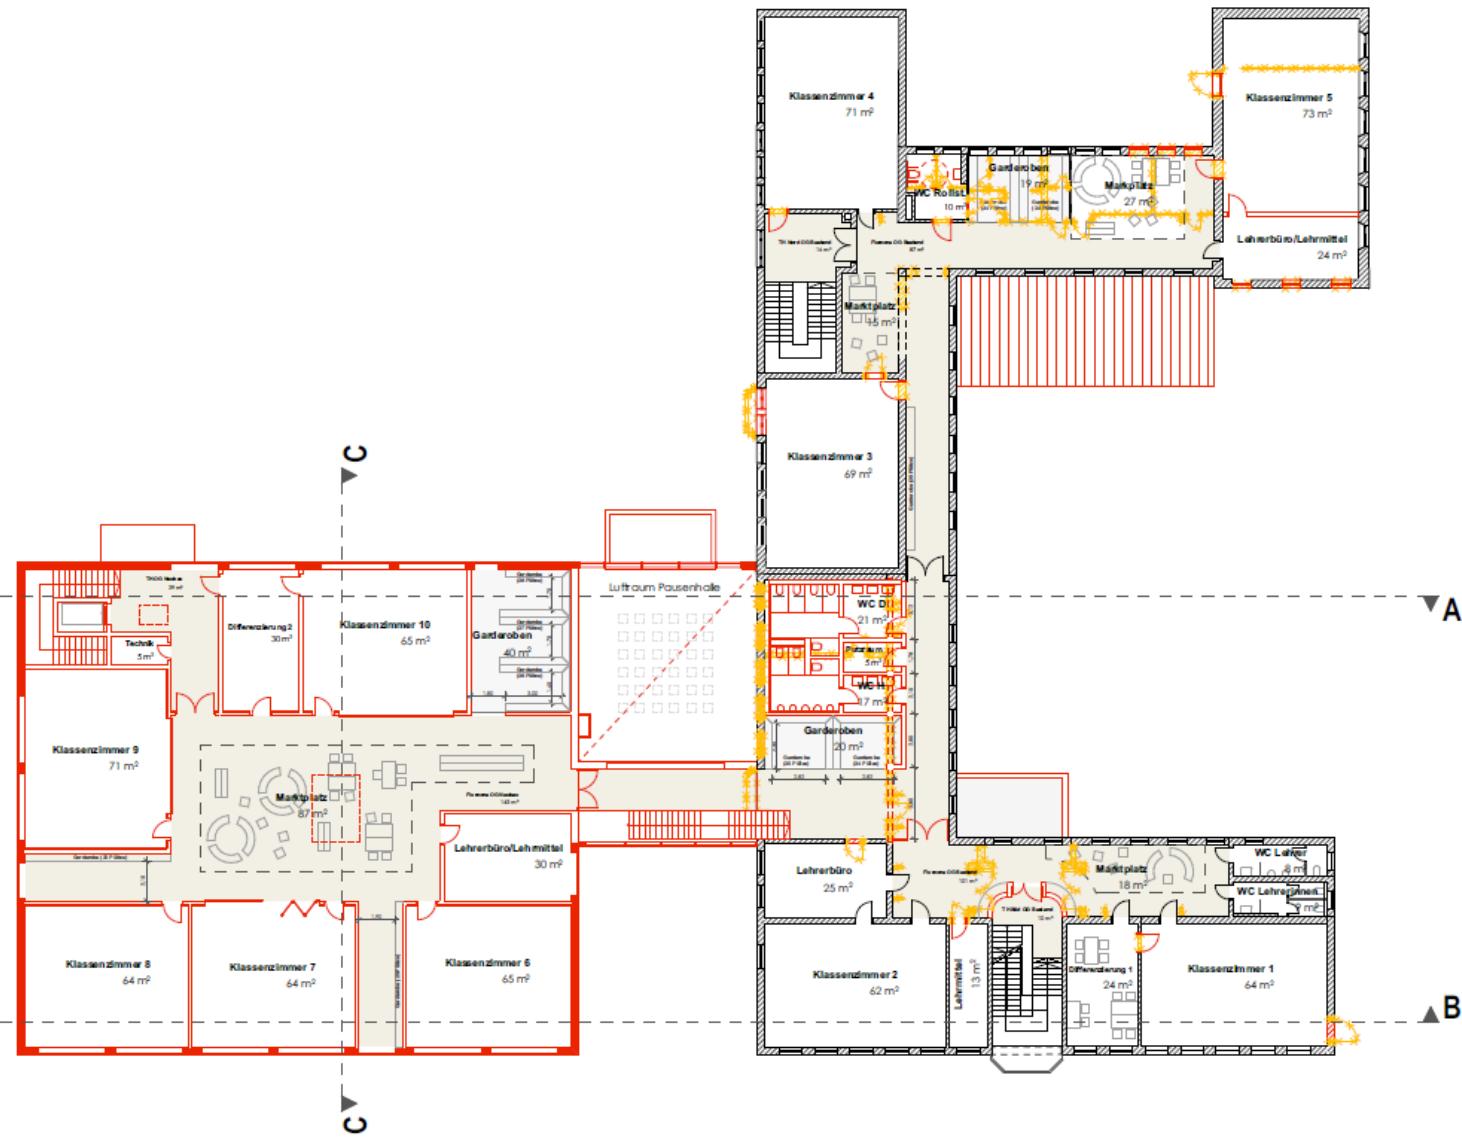

Aktueller Stand: Abschluss Leistungsphase 2 - Ergebnisse

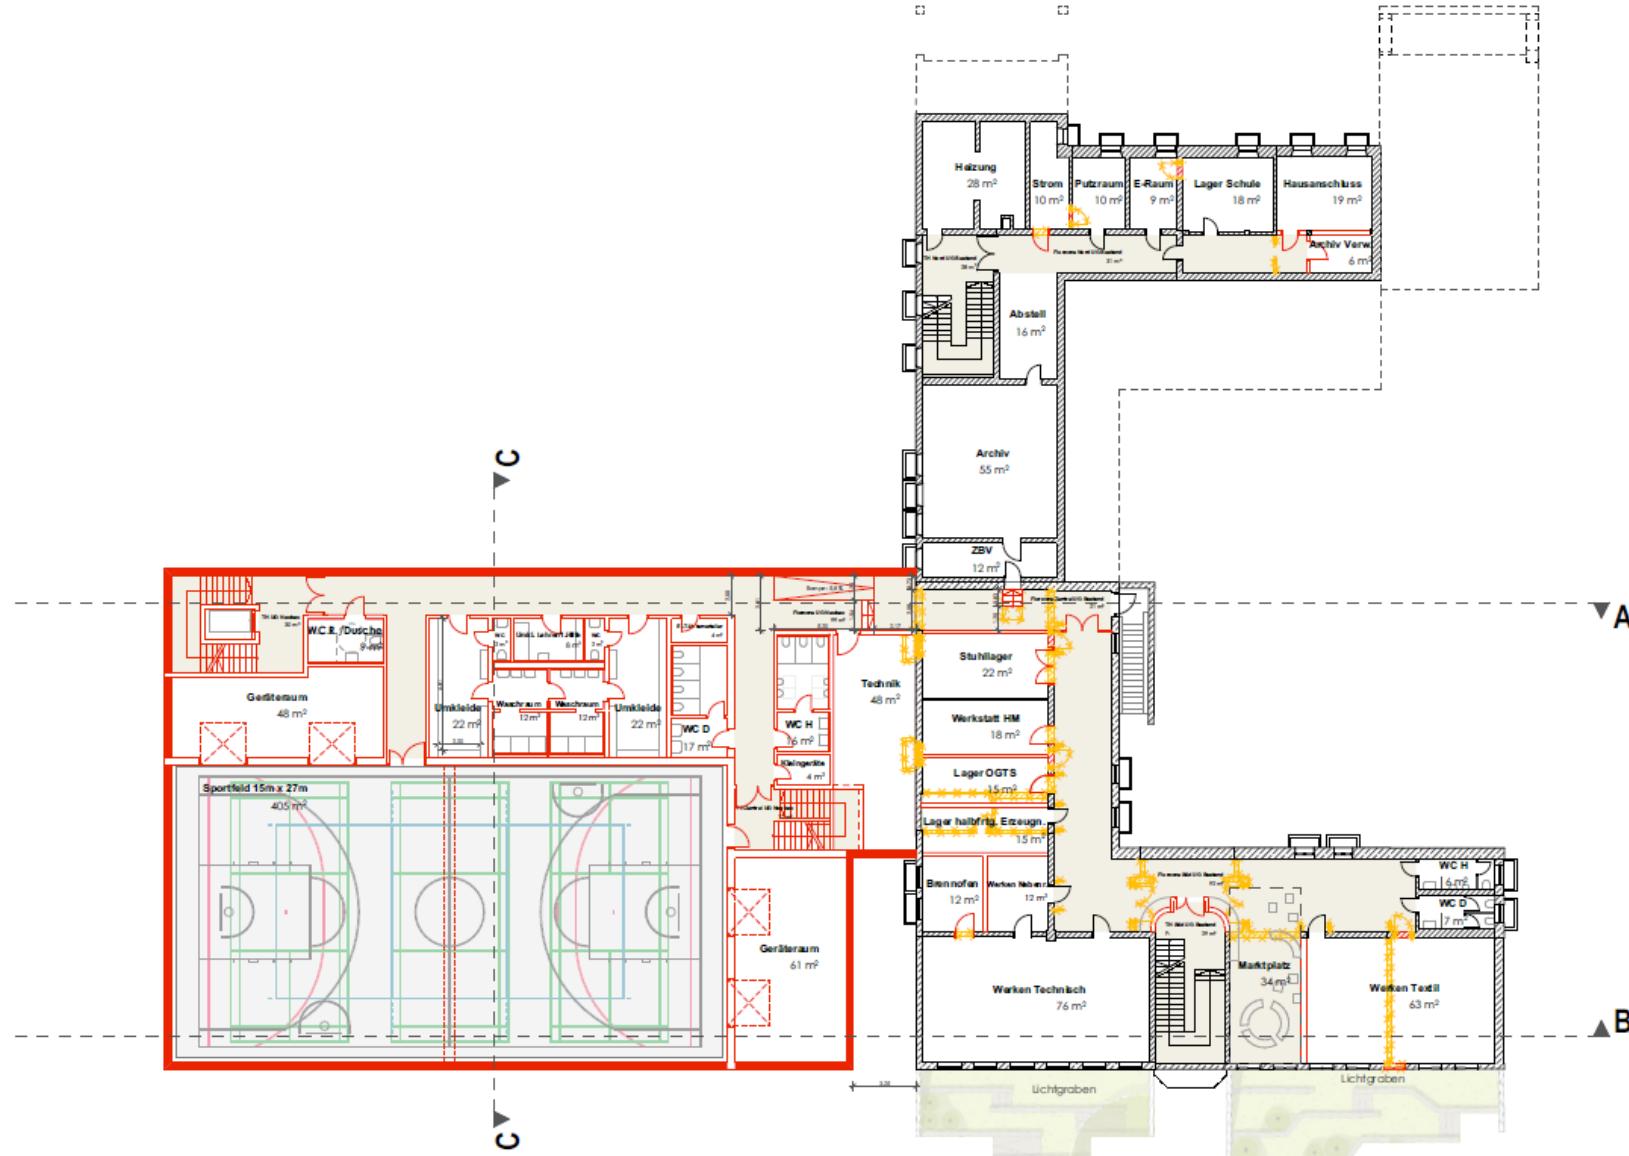

Aktueller Stand: Abschluss Leistungsphase 2 - Ergebnisse

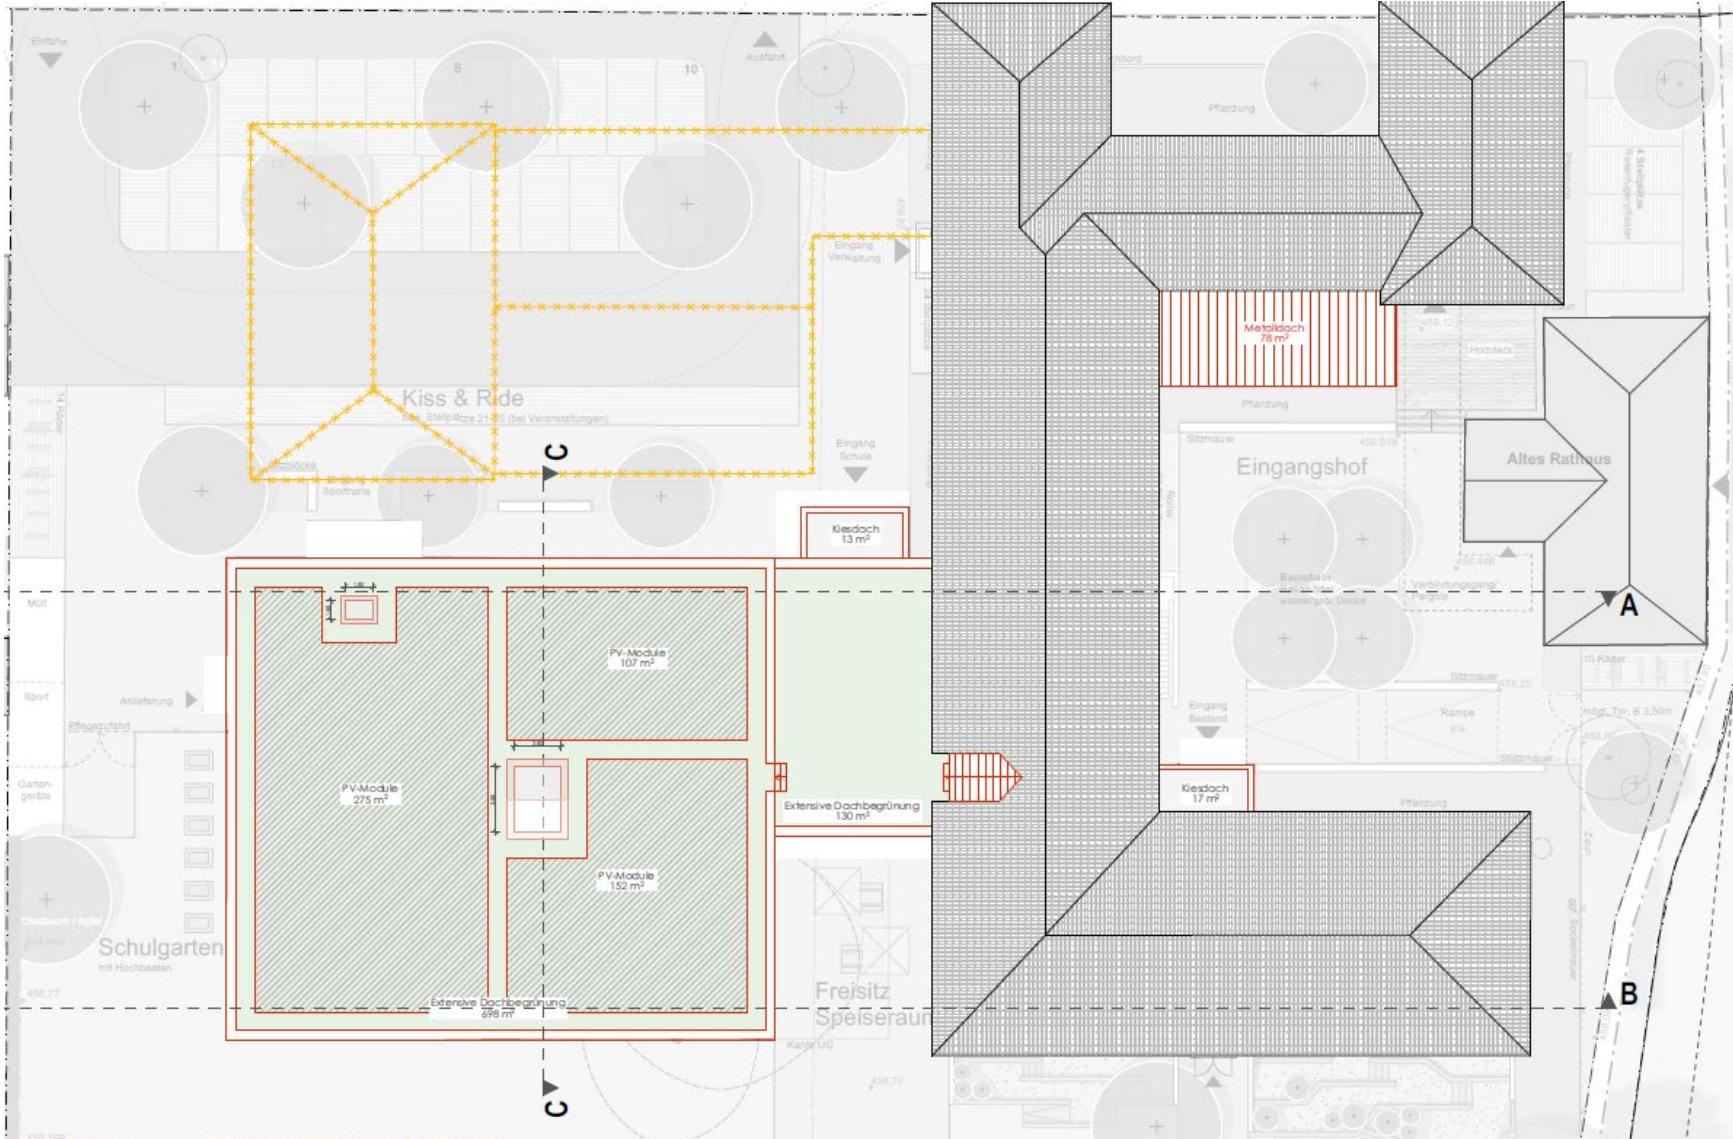

Dachaufsicht

Aktueller Stand: Abschluss Leistungsphase 2 - Ergebnisse



Ansicht Süd



Aktueller Stand: Abschluss Leistungsphase 2 - Ergebnisse



Freianlagenplan